

UNIVERSITAS RIAU
KAMPUS BINA WIDYA - SIMPANG BARU - PEKANBARU

GAMBAR RENCANA

PEKERJAAN
PERENCANAAN LABORATORIUM TEKNIK LINGKUNGAN
JKT FT UNIVERSITAS RIAU


LOKASI
KAMPUS BINA WIDYA - PANAM - PEKANBARU

CV. AULIA RANCANG ATUR BUANA
PERENCANAAN TEKNIS DAN PENGAWASAN





Rencana Jalan

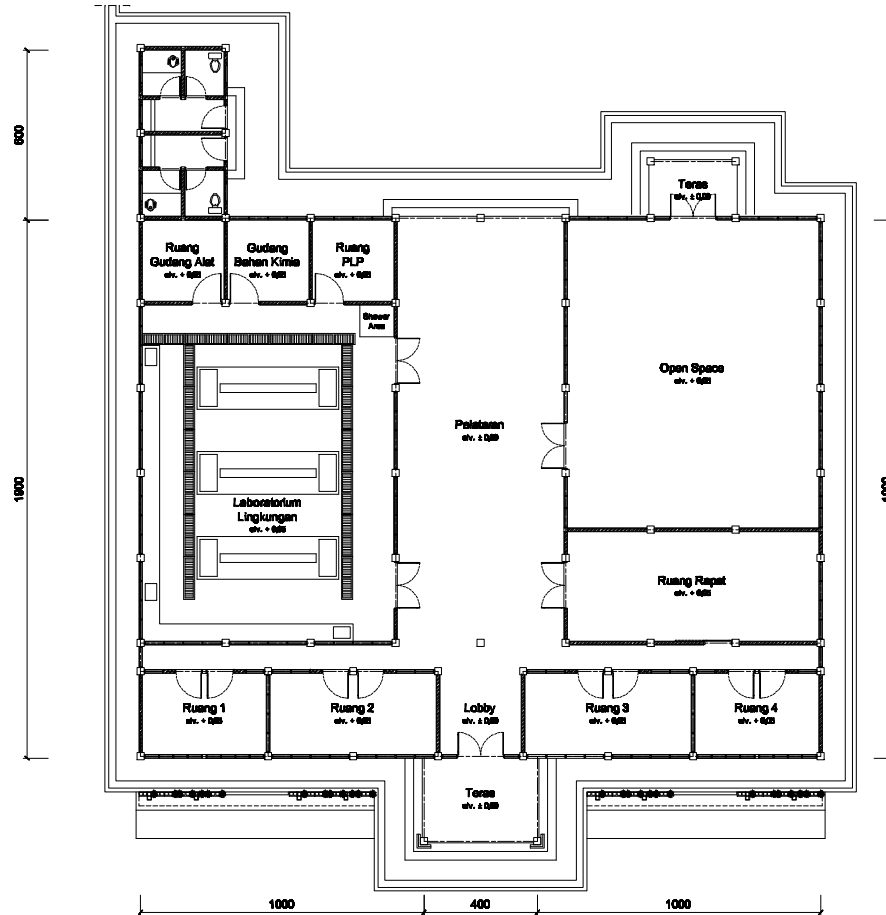

SITE PLAN LABORATORIUM
Skala 1 : 175

UNIVERSITAS RIAU
KAMPUS BINA WIDYA SIMPANG BARU - PEKANBARU

PEKERJAAN : PERENCANAAN LABORATORIUM TEKNIK LINGKUNGAN
JKT FT UNIVERSITAS RIAU

LOKASI : KAMPUS BINA WIDYA - PANAM - PEKANBARU

Ditetujui Oleh,
PEJABAT PEMBUAT KOMITMEN (PPK)
BELANJA MODAL/PENGADAAN BARANG DAN JASA
(KONTRAKTUAL), RUPIAH MURNI, BOPTN DAN BLU
UNIVERSITAS RIAU

JULIA INDRA, S. Si, M. Si
NIP. 19750712 200501 1 001

Dibuat Oleh,
CV. AULIA RANCANG ATUR BUANA

ISMED MURIA, ST
Direktur

JUDUL GAMBAR

Tertera

SKALA

Tertera

KODE
GAMBAR


AR

No. Lembar



01

Jlh. Lembar

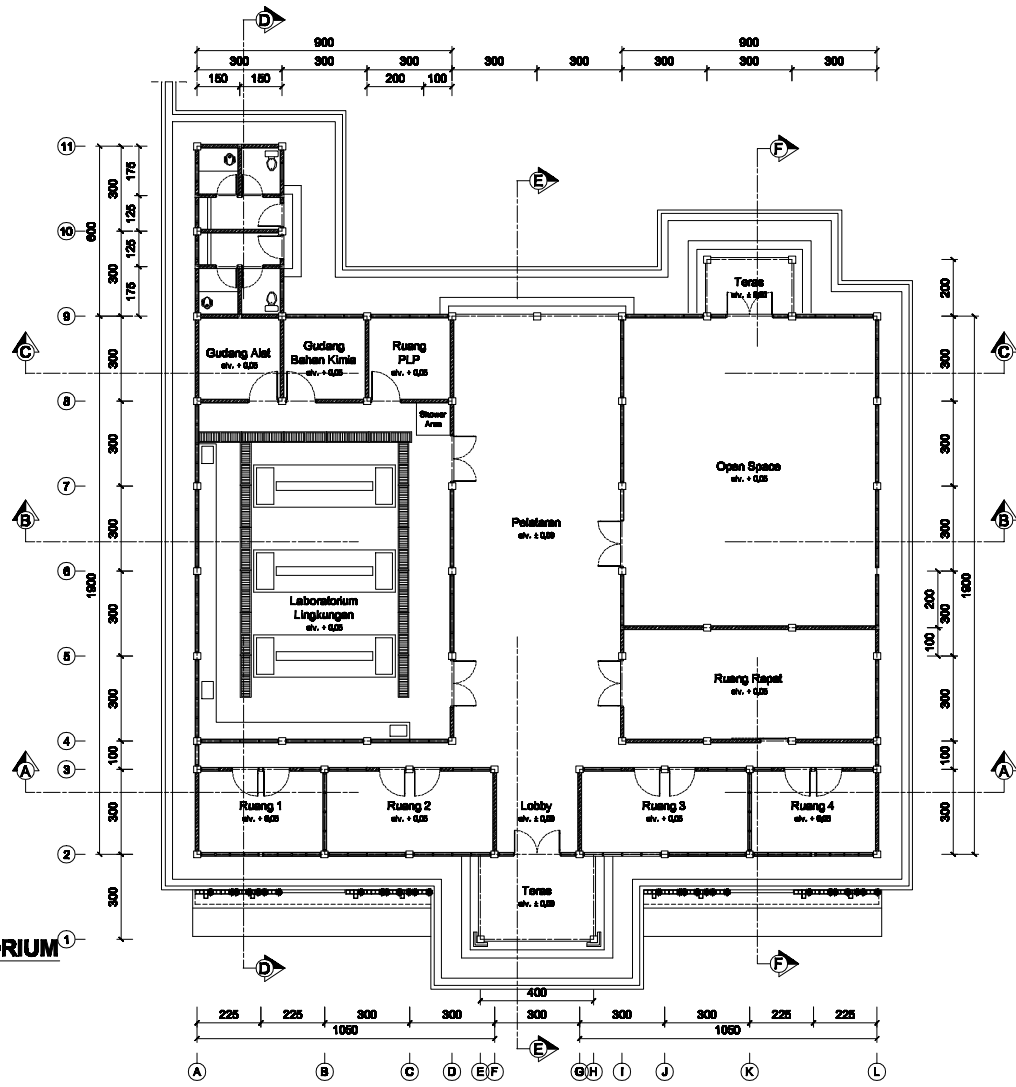58




DENAH RENCANA LABORATORIUM
Skala 1 : 175



<p align="center">UNIVERSITAS RIAU KAMPUS BINA WIDYA SIMPANG BARU - PEKANBARU</p> <p>PEKERJAAN : PERENCANAAN LABORATORIUM TEKNIK LINGKUNGAN JKT FT UNIVERSITAS RIAU</p> <p>LOKASI : KAMPUS BINA WIDYA - PANAM - PEKANBARU</p>	<p align="center">Disetujui Oleh, PEJABAT PEMBUAT KOMITMEN (PPK) BELANJA MODAL/PENGADAAN BARANG DAN JASA (KONTRAKTUAL), RUPIAH MURNI, BOPTNDAN BLU UNIVERSITAS RIAU</p>  <p align="center">JULIA INDRA, S. Si, M. Si NIP. 19750712 200501 1 001</p>	<p align="center">Dibuat Oleh, CV. AULIA RANGCANG ATUR BUANA</p>  <p align="center">ISMED MURIA, ST Direktur</p>	JUDUL GAMBAR	SKALA	KODE GAMBAR
			Tertera	Tertera	AR
			No. Lembar		02
			Jlh. Lembar		58

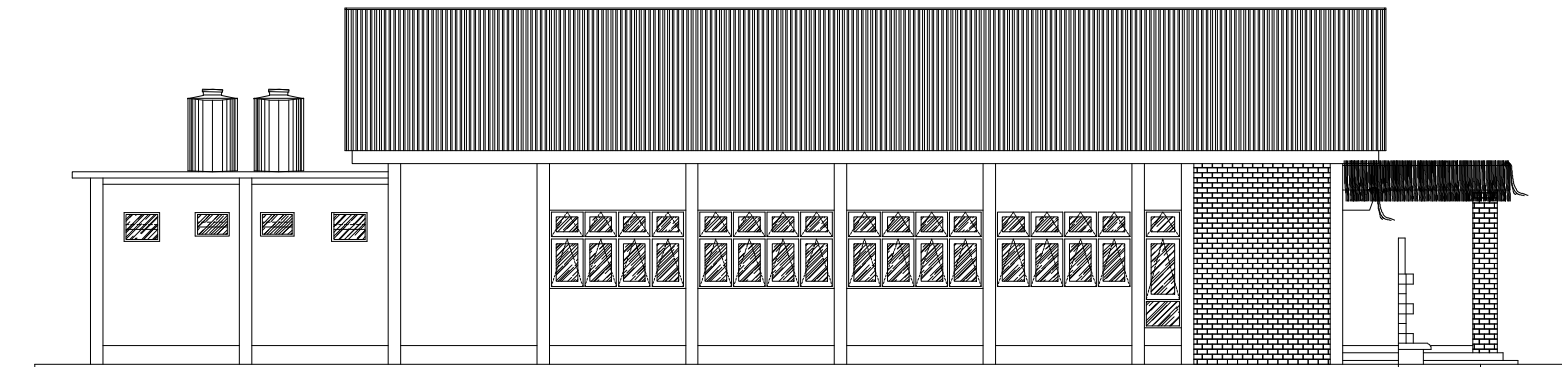


TAMPAK DEPAN
Skala 1 : 100




TAMPAK Sp. KIRI
Skala 1 : 100

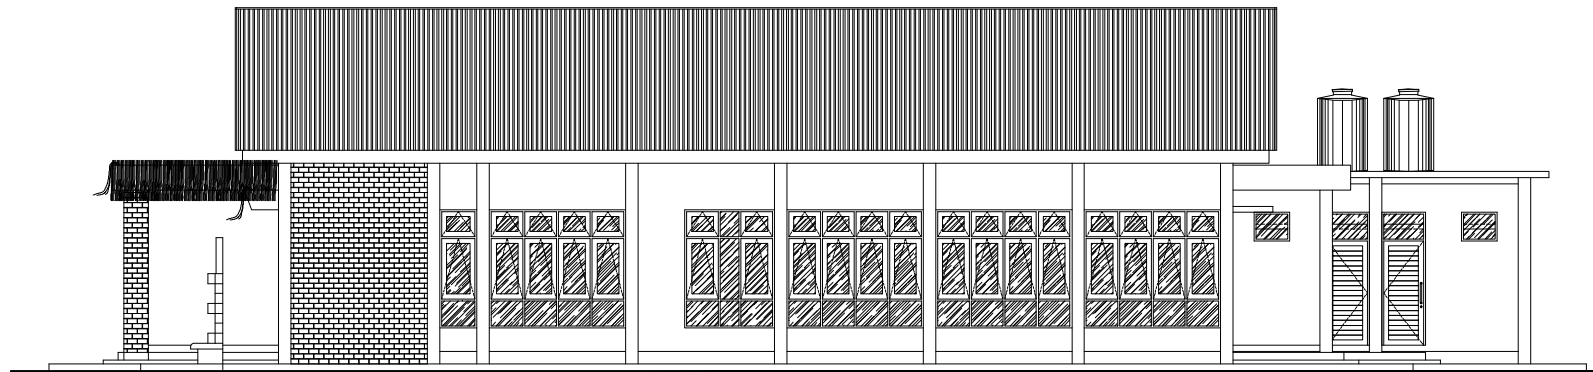

<p>UNIVERSITAS RIAU KAMPUS BINA WIDYA SIMPANG BARU - PEKANBARU</p> <p>PEKERJAAN : PERENCANAAN LABORATORIUM TEKNIK LINGKUNGAN JKT FT UNIVERSITAS RIAU</p> <p>LOKASI : KAMPUS BINA WIDYA - PANAM - PEKANBARU</p>	<p>Ditetujui Oleh, PEJABAT PEMBUAT KOMITMEN (PPK) BELANJA MODAL/PENGADAAN BARANG DAN JASA (KONTRAKTUAL), RUPIAH MURNI, BOPTNDAN BLU UNIVERSITAS RIAU</p>  <p>JULIA INDRA, S. SI, M. SI NIP. 19750712 200501 1 001</p>	<p>Dibuat Oleh, CV. AULIA RANCANG ATUR BUANA</p>  <p>ISMED MURIA, ST Direktur</p>	JUDUL GAMBAR	SKALA	KODE GAMBAR
			Tertera	Tertera	AR
			Nc. Lembar		03
			Jlh. Lembar		58


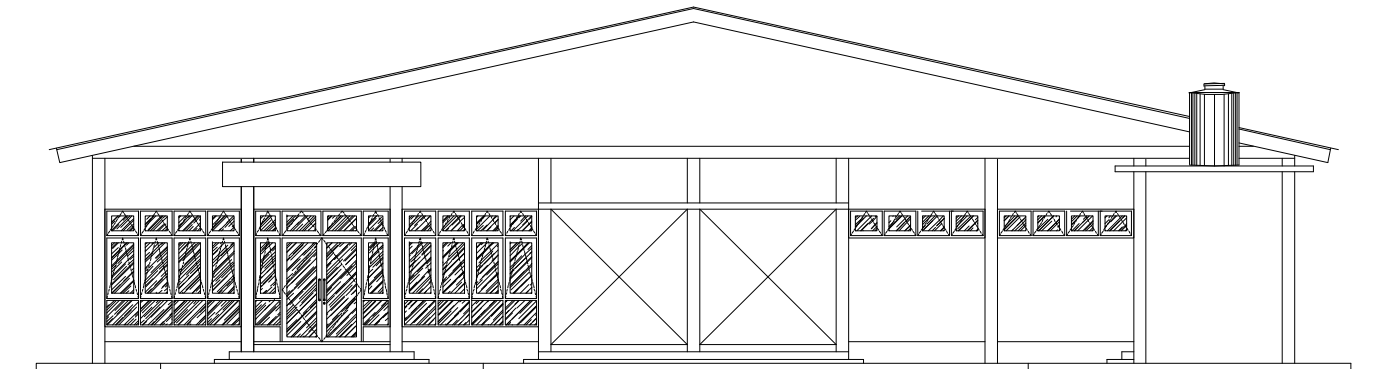


TAMPAK Sp. KANAN
Skala 1 : 100



TAMPAK BELAKANG
Skala 1 : 100

<p>UNIVERSITAS RIAU KAMPUS BINA WIDYA SIMPANG BARU - PEKANBARU</p> <p>PEKERJAAN : PERENCANAAN LABORATORIUM TEKNIK LINGKUNGAN JKT FT UNIVERSITAS RIAU</p> <p>LOKASI : KAMPUS BINA WIDYA - PANAM - PEKANBARU</p>	<p>Ditetujui Oleh, PEJABAT PEMBUAT KOMITMEN (PPK) BELANJA MODAL/PENGADAAN BARANG DAN JASA (KONTRAKTUAL), RUPIAH MURNI, BOPTNDAN BLU UNIVERSITAS RIAU</p>  <p>JULIA INDRA, S. SI, M. SI NIP. 19750712 200501 1 001</p>	<p>Dibuat Oleh, CV. AULIA RANCANG ATUR BUANA</p>  <p>ISMED MURIA, ST Direktur</p>	JUDUL GAMBAR	SKALA	KODE GAMBAR
			Tertara	Tertara	AR
			No. Lembar		04
			Jlh. Lembar		58

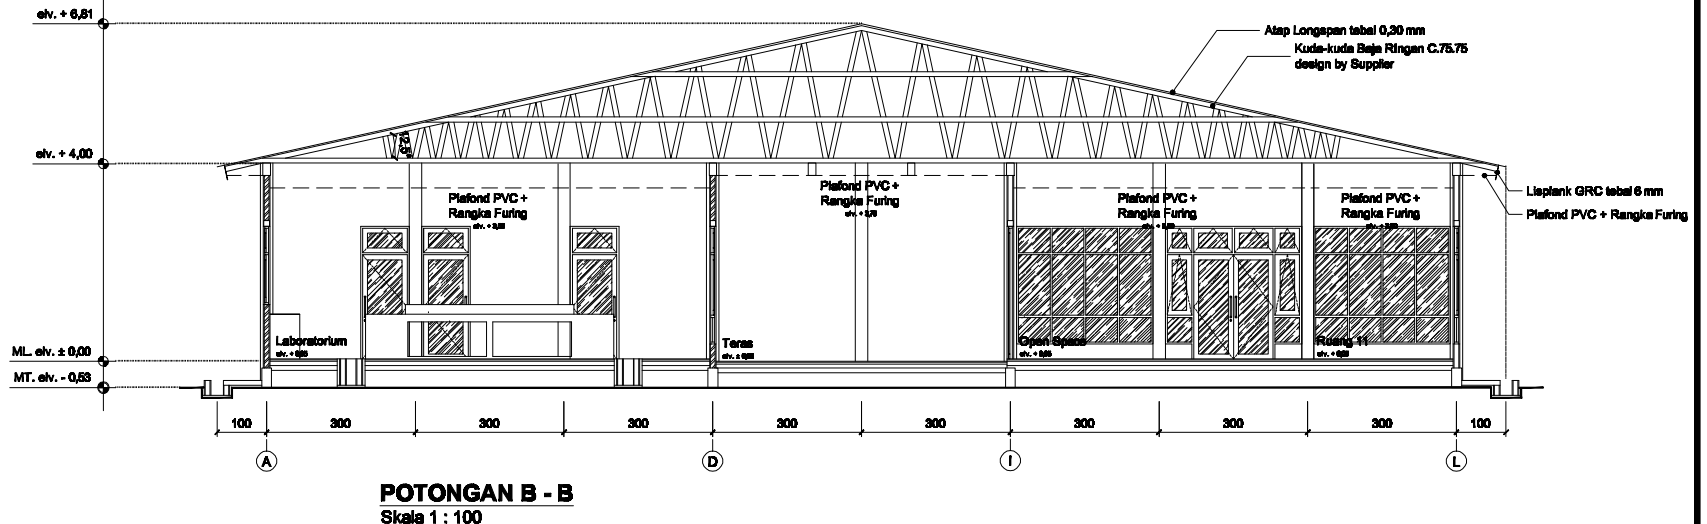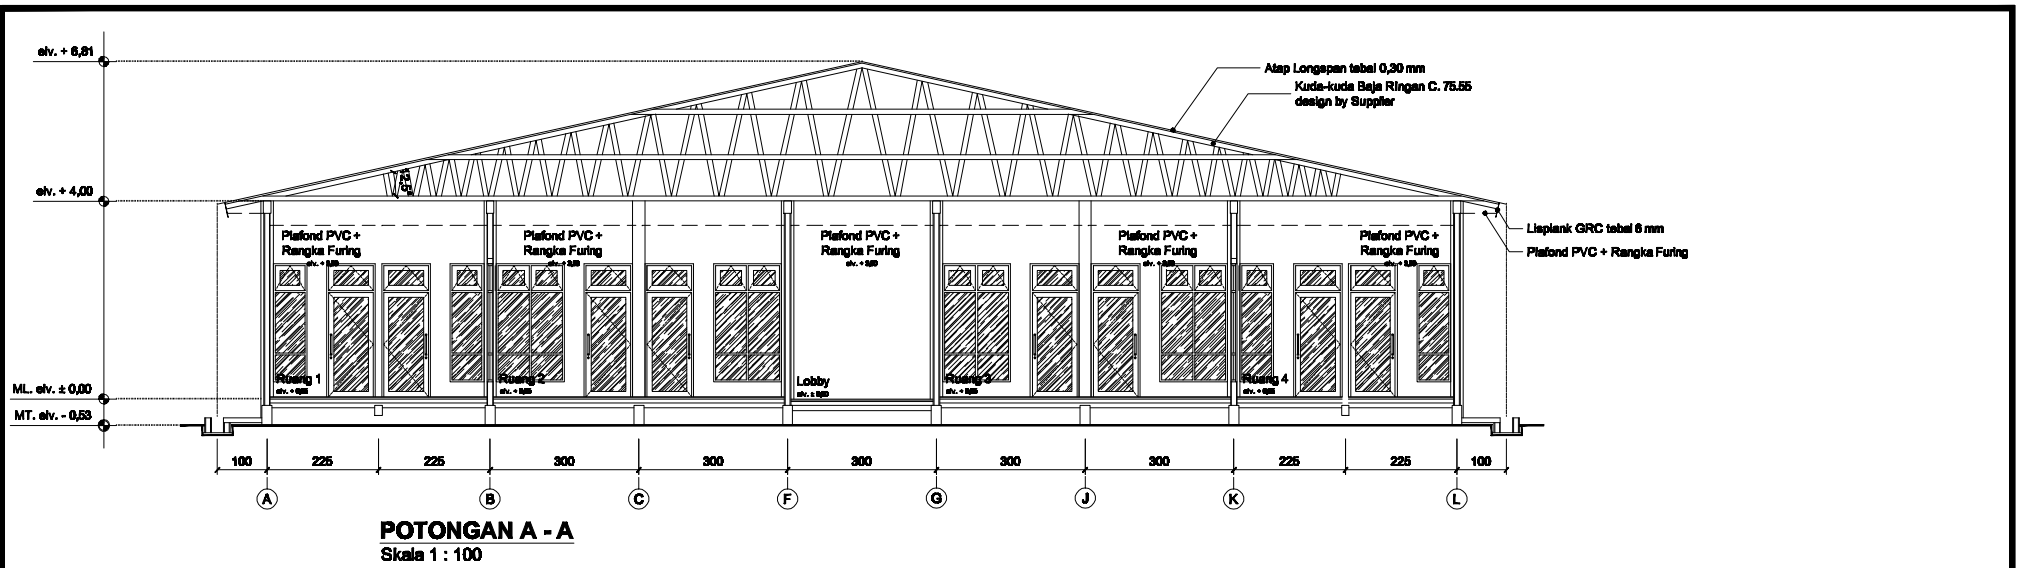

UNIVERSITAS RIAU
KAMPUS BINA WIDYA SIMPANG BARU - PEKANBARU

PEKERJAAN : PERENCANAAN LABORATORIUM TEKNIK LINGKUNGAN
JKT FT UNIVERSITAS RIAU

LOKASI : KAMPUS BINA WIDYA - PANAM - PEKANBARU


Ditstujui Oleh,
PEJABAT PEMBUAT KOMITMEN (PPK)
BELANJA MODAL/PENGADAAN BARANG DAN JASA
(KONTRAKTUAL), RUPIAH MURNI, BOPTNDAN BLU
UNIVERSITAS RIAU

[Signature]
JULIA INDRA, S. SI, M. SI
NIP. 19750712 200501 1 001


Dibuat Oleh,
CV. AULIA RANCANG ATUR BUANA

[Signature]
ISMED MURIA, ST
Direktur


JUDUL GAMBAR	SKALA	KODE GAMBAR
Tertara	Tertara	AR
		No. Lembar 05
		Jlh. Lembar 58

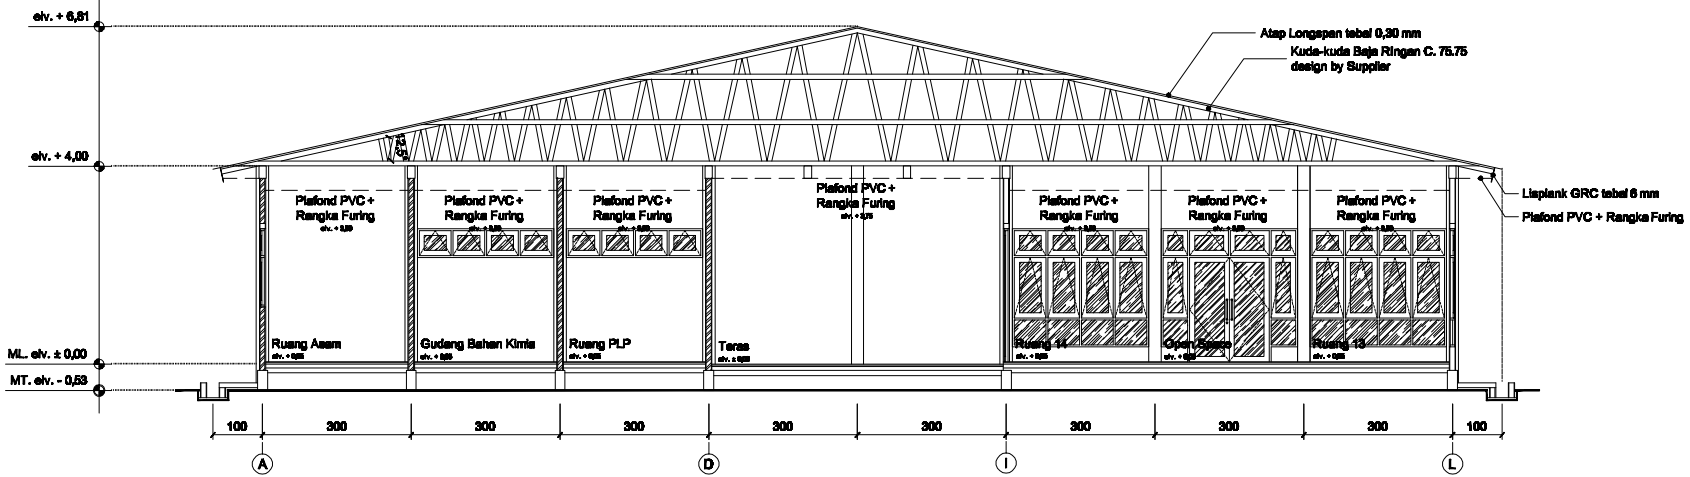


POTONGAN C - C
Skala 1 : 100

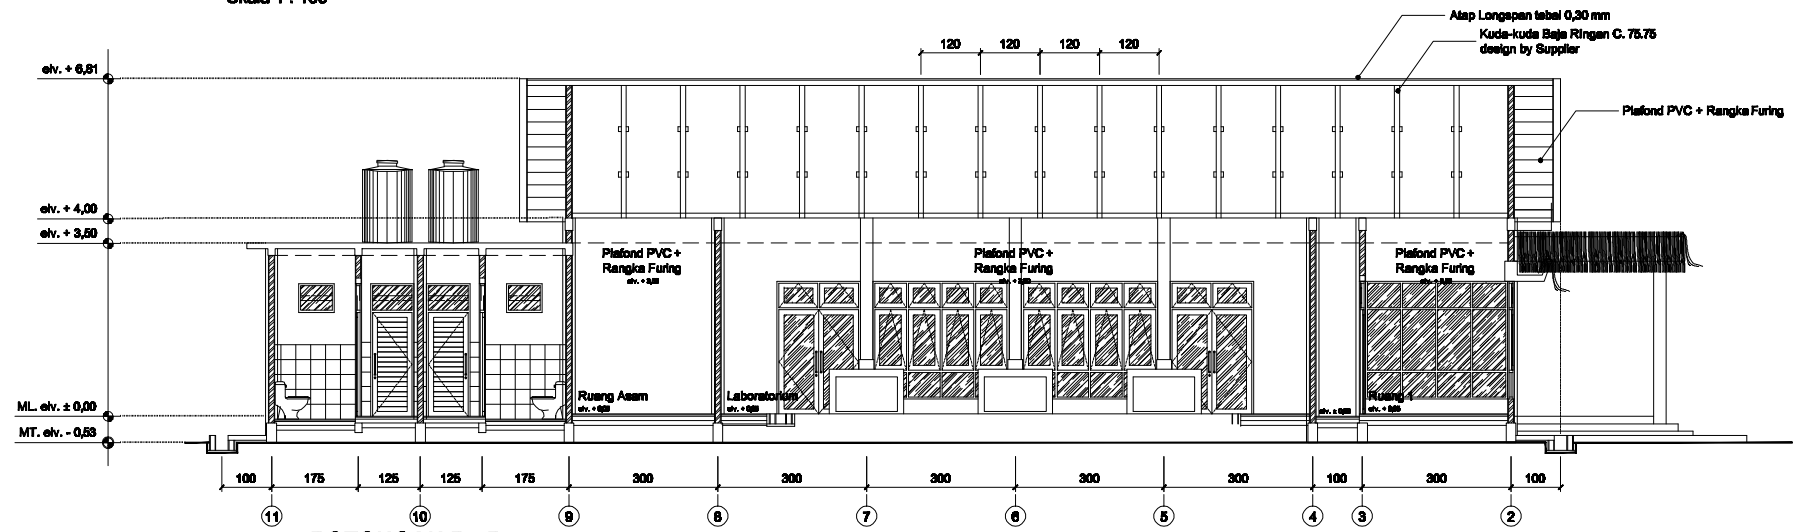


POTONGAN D - D
Skala 1 : 100

<p>UNIVERSITAS RIAU KAMPUS BINA WIDYA SIMPANG BARU - PEKANBARU</p> <p>PEKERJAAN : PERENCANAAN LABORATORIUM TEKNIK LINGKUNGAN JKT FT UNIVERSITAS RIAU</p> <p>LOKASI : KAMPUS BINA WIDYA - PANAM - PEKANBARU</p>	<p>Ditetapkan Oleh, PEJABAT PEMBUAT KOMITMEN (PPK) BELANJA MODAL/PENGADAAN BARANG DAN JASA (KONTRAKTUAL), RUPIAH MURNI, BOPTN DAN BLU UNIVERSITAS RIAU</p>  <p>JULIA INDRA, S. SI, M. SI NIP. 19750712 200501 1 001</p>	<p>Dibuat Oleh, CV. AULIA RANCANG ATUR BUANA</p>  <p>ISMED NURIA, ST Direktur</p>	JUDUL GAMBAR	SKALA	KODE GAMBAR
			Tertera	Tertera	AR
					No. Lembar
					06
					Jlh. Lembar
		58			

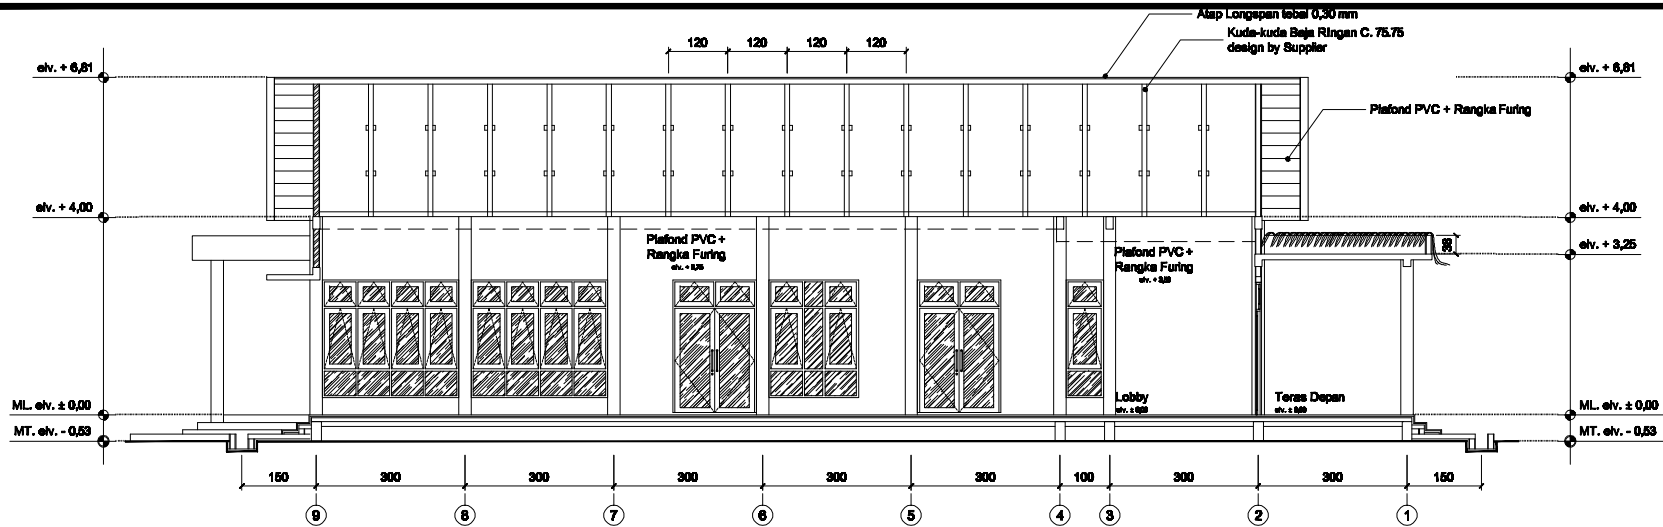

POTONGAN E - E
Skala 1 : 100

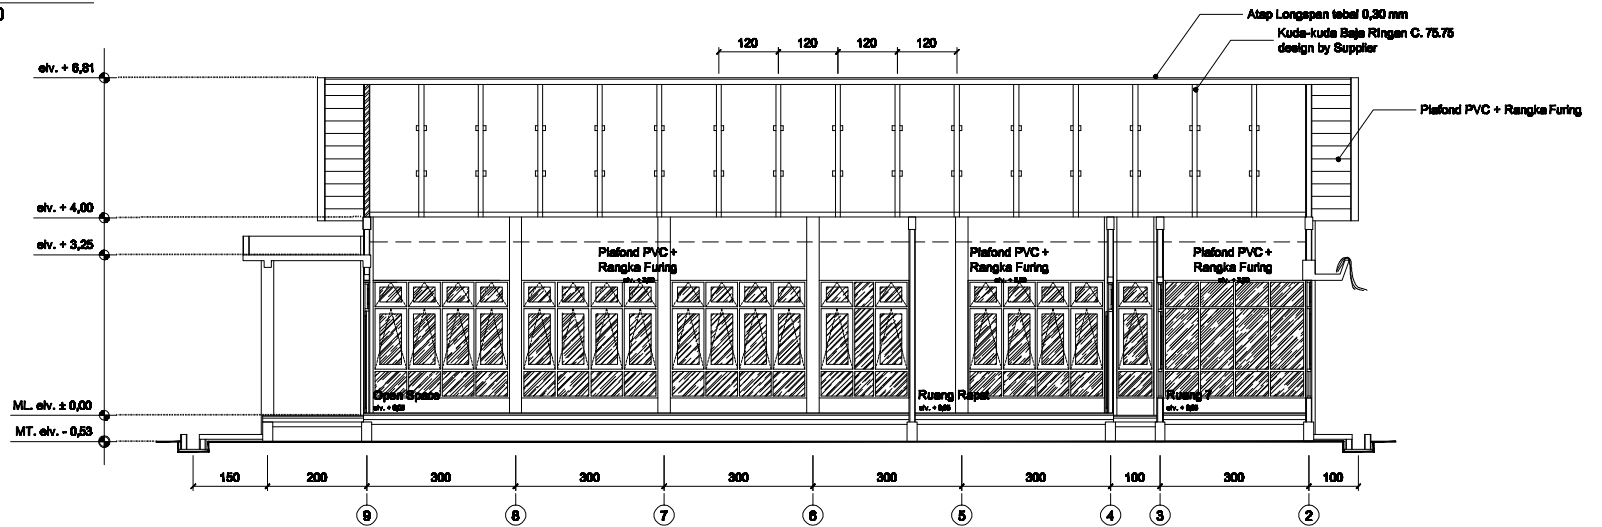

POTONGAN F - F
Skala 1 : 100

UNIVERSITAS RIAU
KAMPUS BINA WIDYA SIMPANG BARU - PEKANBARU

PEKERJAAN : PERENCANAAN LABORATORIUM TEKNIK LINGKUNGAN
JKT FT UNIVERSITAS RIAU

LOKASI : KAMPUS BINA WIDYA - PANAM - PEKANBARU

Ditetapkan Oleh,
PEJABAT PEMBUAT KOMITMEN (PPK)
BELANJA MODAL/PENGADAAN BARANG DAN JASA
(KONTRAKTUAL), RUPIAH MURNI, BOPTNDAN BLU
UNIVERSITAS RIAU

JULIA INDRA, S. SI, M. SI
NIP. 19750712 200501 1 001

Dibuat Oleh,
CV. AULIA RANCANG ATUR BUANA

ISMED MURIA, ST
Direktur

JUDUL GAMBAR

Tertera

SKALA

Tertera

KODE
GAMBAR


AR

No. Lembar

07

Jlh. Lembar

58

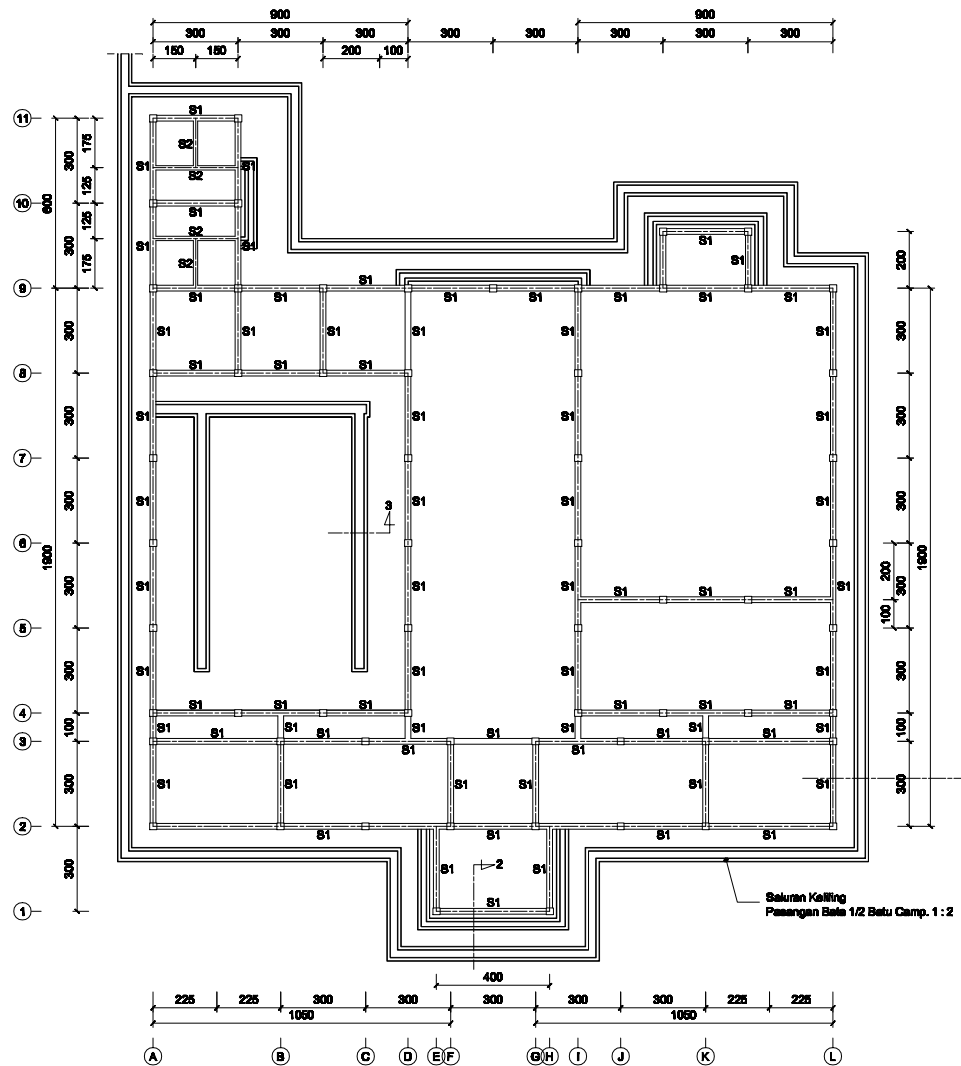

- Catatan :**
- P1 : Pondasi uk. 90 x 90 cm
 - P2 : Pondasi uk. 90 x 90 cm
 - S1 : Sloof uk. 20 x 40 cm
 - S2 : Sloof uk. 15 x 20 cm
 - K1 : Kolom uk. 25 x 25 cm
 - K2 : Kolom uk. 25 x 25 cm
 - Kp : Kolom Praktis uk. 12 x 12 cm
 - BL : Balok Laby uk. 12 x 12 cm
 - B1 : Balok uk. 25 x 40 cm
 - B2 : Balok uk. 15 x 25 cm
 - RB1 : Ring Balok uk. 20 x 35 cm
 - RB2 : Ring Balok uk. 15 x 25 cm

DENAH RENC. SLOOF
Skala 1 : 175

UNIVERSITAS RIAU
KAMPUS BINA WIDYA SIMPANG BARU - PEKANBARU

PEKERJAAN : PERENCANAAN LABORATORIUM TEKNIK LINGKUNGAN
JKT FT UNIVERSITAS RIAU

LOKASI : KAMPUS BINA WIDYA - PANAM - PEKANBARU



Ditetujui Oleh,
PEJABAT PEMBUAT KOMITMEN (PPK)
BELANJA MODAL/PENGADAAN BARANG DAN JASA
(KONTRAKTUAL), RUPIAH MURNI, BOPTNDAN BLU
UNIVERSITAS RIAU

[Signature]
JULIA INDRA, S. Si, M. Si
NIP. 19750712 200501 1 001



Dibuat Oleh,
CV. AULIA RANCANG ATUR BUANA

[Signature]
ISMED MURIA, ST
Direktur

JUDUL GAMBAR	SKALA	KODE GAMBAR
Tertera	Tertera	AR
		No. Lembar
		09
		Jlh. Lembar
		58

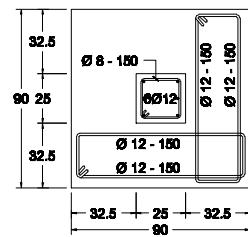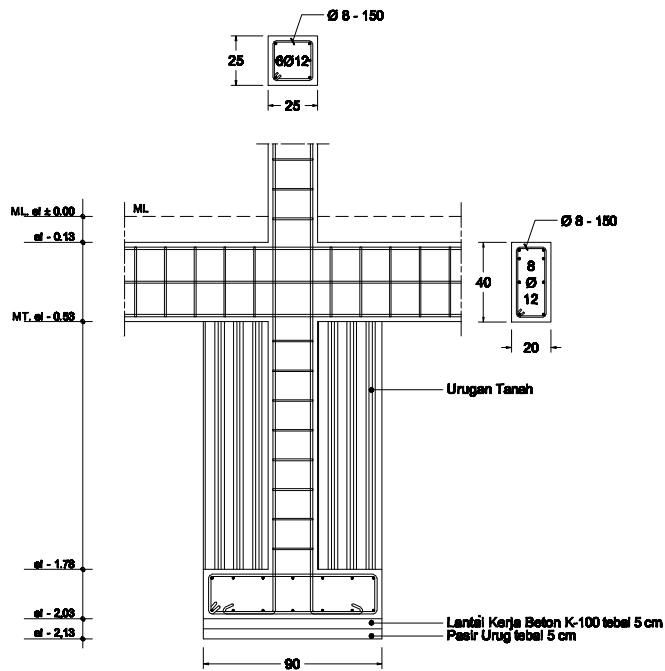

DETAIL PONDASI P1
Skala 1 : 25

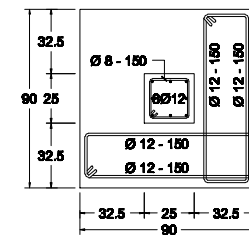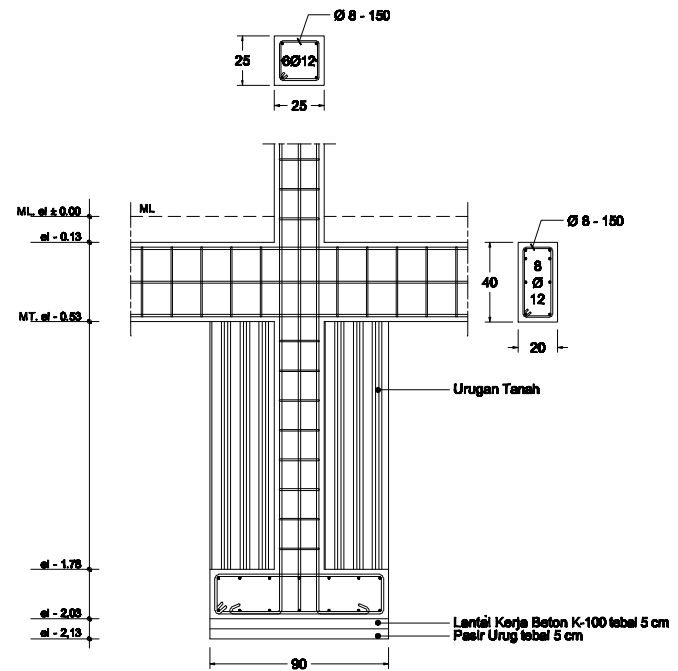

DETAIL PONDASI P2
Skala 1 : 25

UNIVERSITAS RIAU
KAMPUS BINA WIDYA SIMPANG BARU - PEKANBARU

PEKERJAAN : PERENCANAAN LABORATORIUM TEKNIK LINGKUNGAN
JKT FT UNIVERSITAS RIAU

LOKASI : KAMPUS BINA WIDYA - PANAM - PEKANBARU

Ditetapkan Oleh,
PEJABAT PEMBUAT KOMITMEN (PPK)
BELANJA MODAL/PENGADAAN BARANG DAN JASA
(KONTRAKTUAL), RUPIAH MURNI, BOPTNDAN BLU
UNIVERSITAS RIAU

JULIA INDRA, S. Si, M. Si
NIP. 19750712 200501 1 001

Dibuat Oleh,
CV. AULIA RANCANG ATUR BUANA

ISMED MURIA, ST
Direktur

JUDUL GAMBAR

Tertara

SKALA

Tertara

KODE
GAMBAR


AR

No. Lembar


10

Jlh. Lembar


58

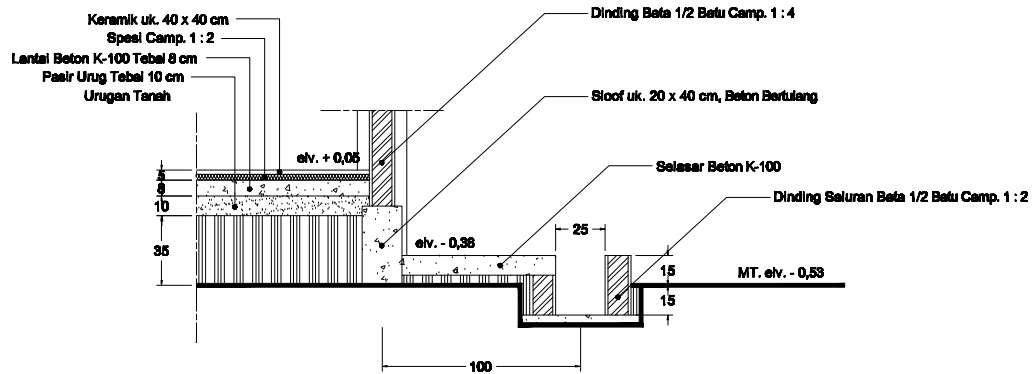

DETAIL POTONGAN 1
Skala 1 : 25

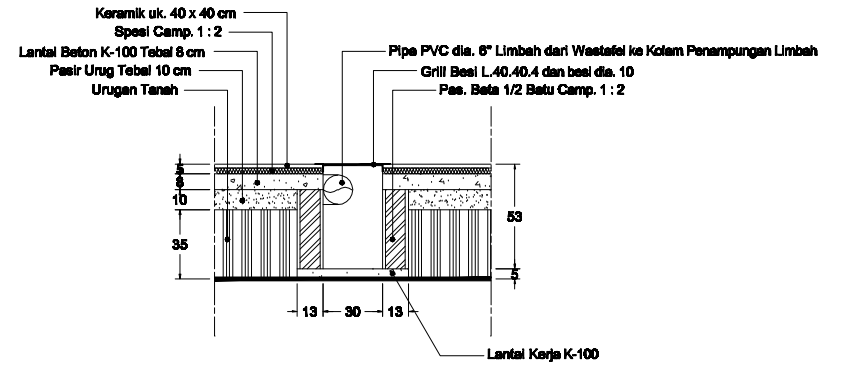

DETAIL POTONGAN 3
Skala 1 : 25

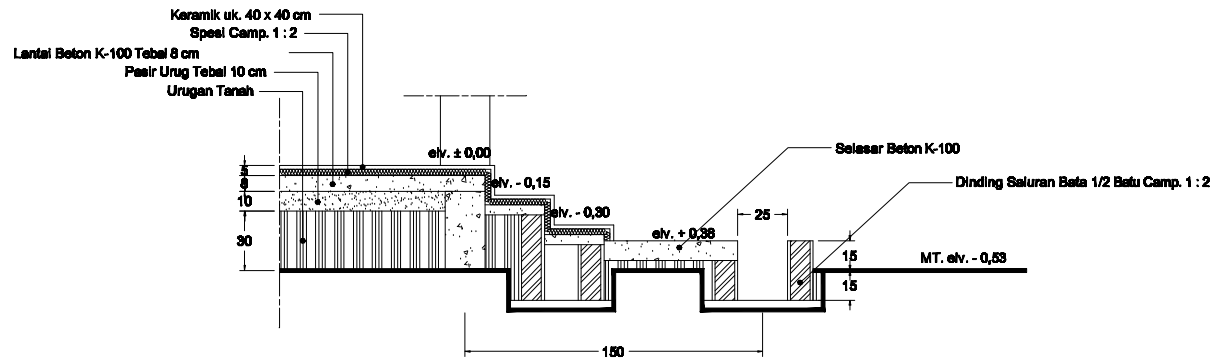

DETAIL POTONGAN 2
Skala 1 : 25

UNIVERSITAS RIAU
KAMPUS BINA WIDYA SIMPANG BARU - PEKANBARU

PEKERJAAN : PERENCANAAN LABORATORIUM TEKNIK LINGKUNGAN
JKT FT UNIVERSITAS RIAU

LOKASI : KAMPUS BINA WIDYA - PANAM - PEKANBARU

Ditetujui Oleh,
PEJABAT PEMBUAT KOMITMEN (PPK)
BELANJA MODAL/PENGADAAN BARANG DAN JASA
(KONTRAKTUAL), RUPIAH MURNI, BOPTNDAN BLU
UNIVERSITAS RIAU

JULIA INDRA, S. Si, M. Si
NIP. 19750712 200501 1 001

Dibuat Oleh,
CV. AULIA RANCANG ATUR BUANA

ISMED MURIA, ST
Direktur

JUDUL GAMBAR

Tertera

SKALA

Tertera

KODE
GAMBAR


AR

No. Lembar

11

Jlh. Lembar

58

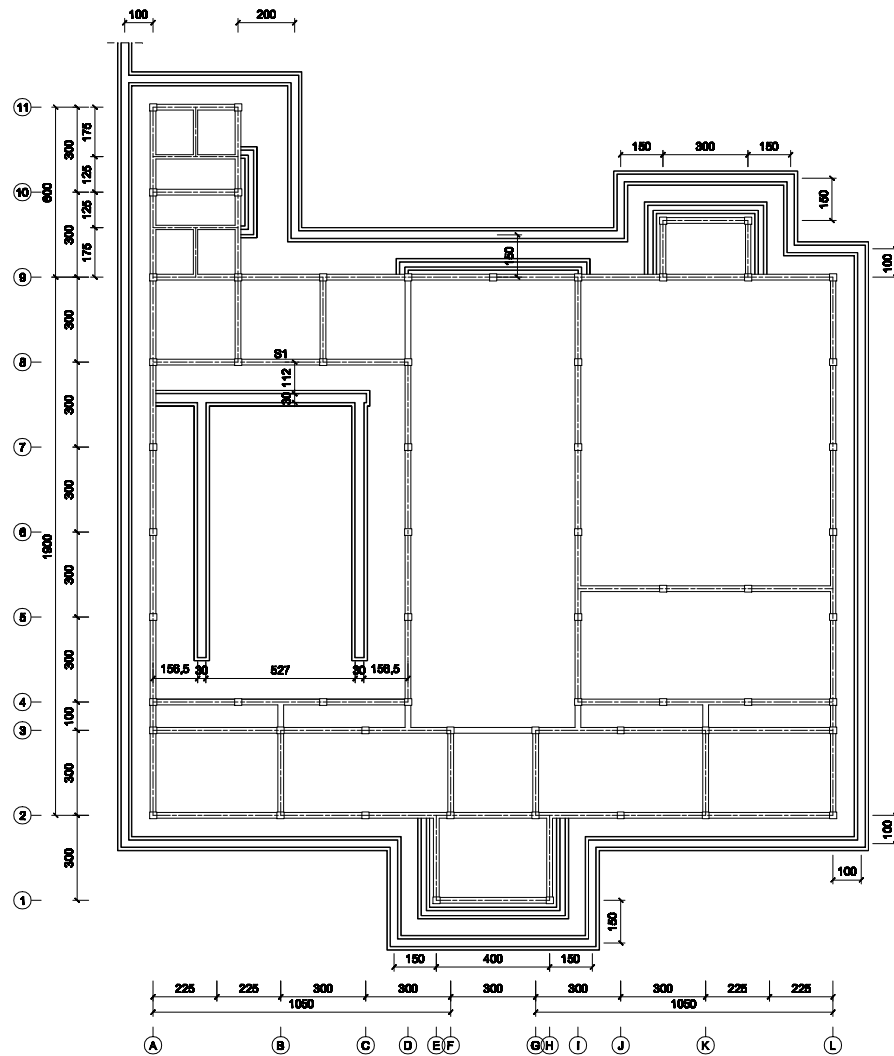

DENAH RENC. SALURAN
Skala 1 : 175

Catatan :

- P1 : Pondasi uk. 90 x 90 cm
- P2 : Pondasi uk. 90 x 90 cm
- S1 : Sloof uk. 20 x 40 cm
- S2 : Sloof uk. 15 x 20 cm
- K1 : Kolom uk. 25 x 25 cm
- K2 : Kolom uk. 25 x 25 cm
- Kp : Kolom Perakia uk. 12 x 12 cm
- BL : Balok Lacey uk. 12 x 12 cm
- B1 : Balok uk. 25 x 40 cm
- B2 : Balok uk. 15 x 25 cm
- RB1 : Ring Balok uk. 20 x 35 cm
- RB2 : Ring Balok uk. 15 x 25 cm

UNIVERSITAS RIAU KAMPUS BINA WIDYA SIMPANG BARU - PEKANBARU	
PEKERJAAN : PERENCANAAN LABORATORIUM TEKNIK LINGKUNGAN JKT FT UNIVERSITAS RIAU	
LOKASI : KAMPUS BINA WIDYA - PANAM - PEKANBARU	


Disetujui Oleh,
PEJABAT PEMBUAT KOMITMEN (PPK)
BELANJA MODAL/PENGADAAN BARANG DAN JASA
(KONTRAKTUAL), RUPIAH MURNI, BOPTNDAN BLU
UNIVERSITAS RIAU


JULIA INDRA, S. Si, M. Si
NIP. 19750712 200501 1 001

Dibuat Oleh,
CV. AULIA RANGANG ATUR BUANA


ISMED MURIA, ST
Direktur


JUDUL GAMBAR	SKALA	KODE GAMBAR
Tertera	Tertera	AR
		No. Lembar
		12
		Jlh. Lembar
		58

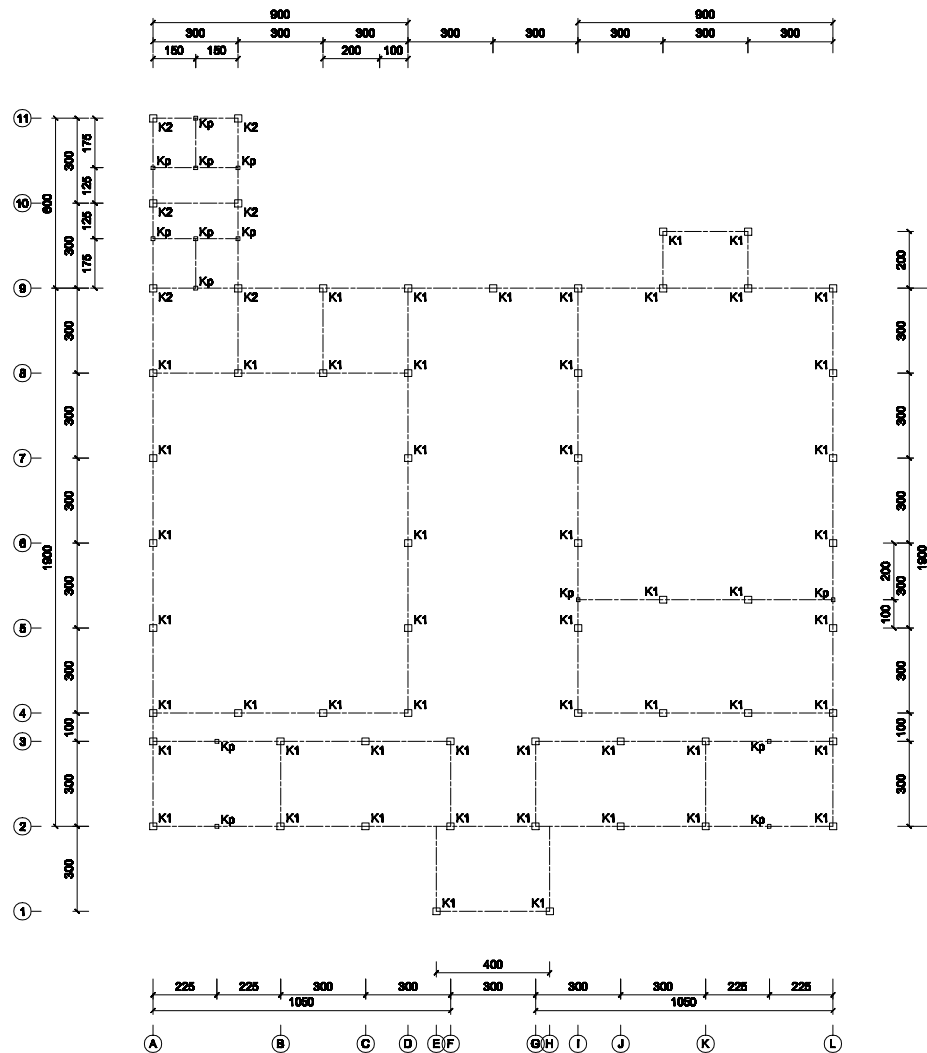

- Catatan :**
- P1 : Pondasi uk. 90 x 90 cm
 - P2 : Pondasi uk. 90 x 90 cm
 - S1 : Sloof uk. 20 x 40 cm
 - S2 : Sloof uk. 15 x 20 cm
 - K1 : Kolom uk. 25 x 25 cm
 - K2 : Kolom uk. 25 x 25 cm
 - Kp : Kolom Praktek uk. 12 x 12 cm
 - BL : Balok Laby uk. 12 x 12 cm
 - B1 : Balok uk. 25 x 40 cm
 - B2 : Balok uk. 15 x 25 cm
 - RB1 : Ring Balok uk. 20 x 35 cm
 - RB2 : Ring Balok uk. 15 x 25 cm

DENAH RENC. KOLOM
 (elev. ± 0,00 s/d 4,00)
 Skala 1 : 175

<p>UNIVERSITAS RIAU KAMPUS BINA WIDYA SIMPANG BARU - PEKANBARU</p>	<p>Ditetujui Oleh, PEJABAT PEMBUAT KOMITMEN (PPK) BELANJA MODAL/PENGADAAN BARANG DAN JASA (KONTRAKTUAL), RUPIAH MURNI, BOPTNDAN BLU UNIVERSITAS RIAU</p>  JULIA INDRA, S. Si, M. Si NIP. 19750712 200501 1 001	<p>Dibuat Oleh, CV. AULIA RANCANG ATUR BUANA</p>  ISMED MURIA, ST Direktur	<p>JUDUL GAMBAR</p> <p>Tertera</p>	<p>SKALA</p> <p>Tertera</p>	<p>KODE GAMBAR</p> <p>AR</p>
	<p>PEKERJAAN : PERENCANAAN LABORATORIUM TEKNIK LINGKUNGAN JKT FT UNIVERSITAS RIAU</p> <p>LOKASI : KAMPUS BINA WIDYA - PANAM - PEKANBARU</p>				

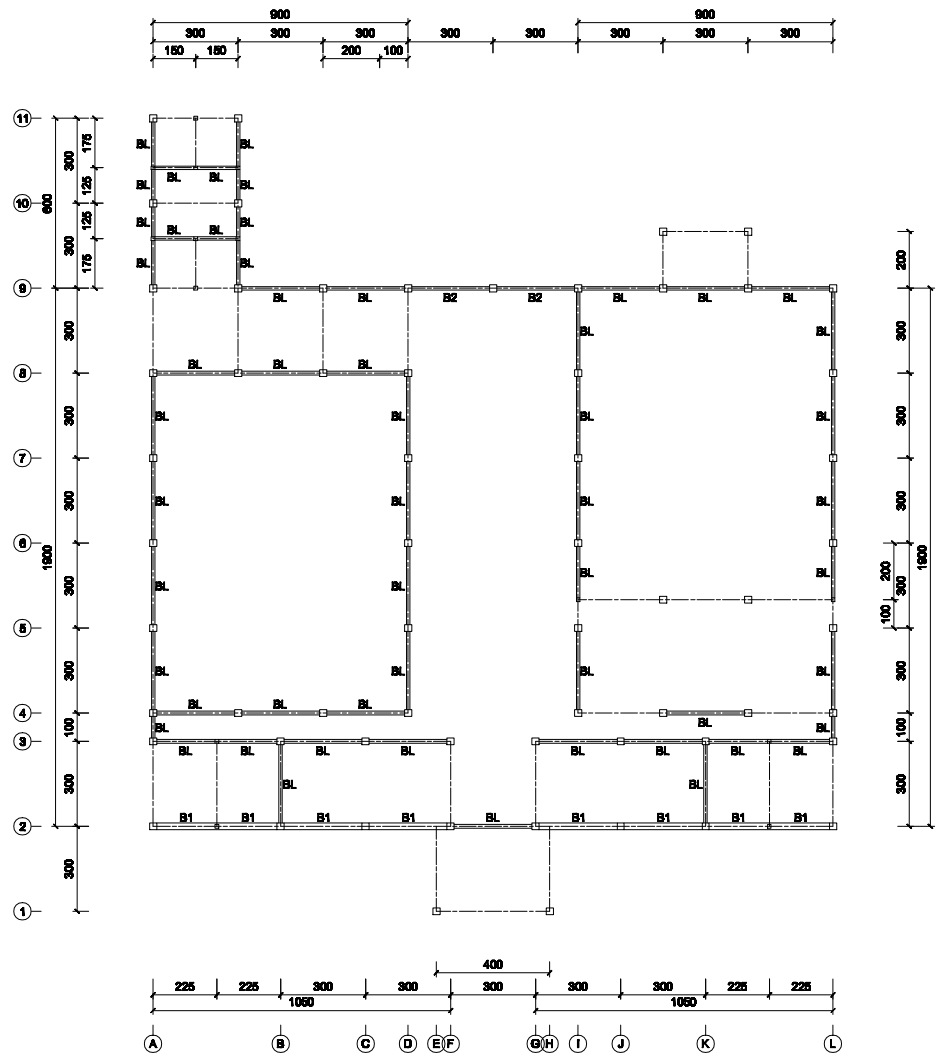

- Catatan :**
- P1 : Pondasi uk. 90 x 90 cm
 - P2 : Pondasi uk. 90 x 90 cm
 - B1 : Sloof uk. 20 x 40 cm
 - B2 : Sloof uk. 15 x 20 cm
 - K1 : Kolom uk. 25 x 25 cm
 - K2 : Kolom uk. 25 x 25 cm
 - Kp : Kolom Praktis uk. 12 x 12 cm
 - BL : Balok Latey uk. 12 x 12 cm
 - B1 : Balok uk. 25 x 40 cm
 - B2 : Balok uk. 15 x 25 cm
 - RB1 : Ring Balok uk. 20 x 35 cm
 - RB2 : Ring Balok uk. 15 x 25 cm

DENAH RENC. BALOK LATEY
Skala 1 : 175

UNIVERSITAS RIAU
KAMPUS BINA WIDYA SIMPANG BARU - PEKANBARU

PEKERJAAN : PERENCANAAN LABORATORIUM TEKNIK LINGKUNGAN
JKT FT UNIVERSITAS RIAU

LOKASI : KAMPUS BINA WIDYA - PANAM - PEKANBARU

Ditetujui Oleh,
PEJABAT PEMBUAT KOMITMEN (PPK)
BELANJA MODAL/PENGADAAN BARANG DAN JASA
(KONTRAKTUAL), RUPIAH MURNI, BOPTNDAN BLU
UNIVERSITAS RIAU




JULIA INDRA, S. Si, M. Si
NIP. 19750712 200501 1 001

Dibuat Oleh,
CV. AULIA RANGANG ATUR BUANA



ISMED MURIA, ST
Direktur

JUDUL GAMBAR	SKALA	KODE GAMBAR
Tertera	Tertera	AR
		No. Lembar
		14
		Jlh. Lembar
		58

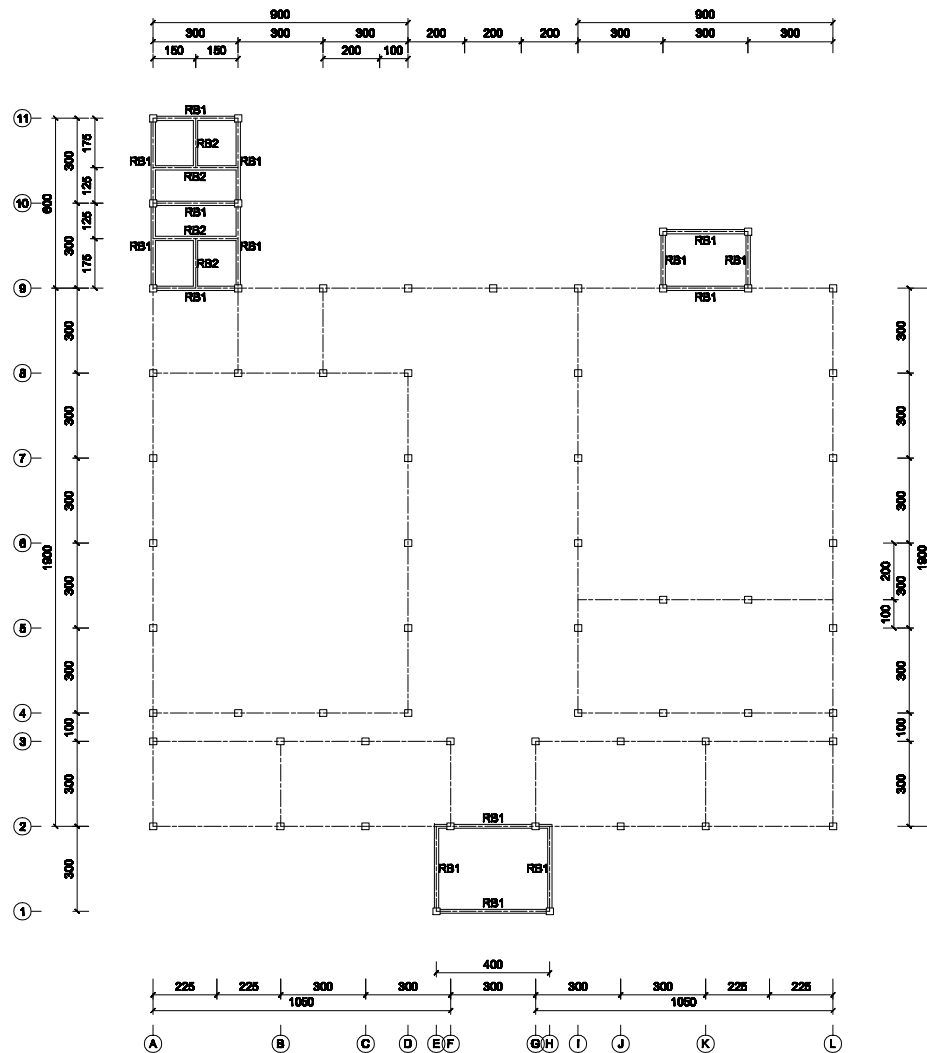

DENAH RENC. BALOK (elev. + 3,25)
Skala 1 : 175

- Catatan :**
- P1 : Pondasi uk. 90 x 90 cm
 - P2 : Pondasi uk. 90 x 90 cm
 - S1 : Sloof uk. 20 x 40 cm
 - S2 : Sloof uk. 15 x 20 cm
 - K1 : Kolom uk. 25 x 25 cm
 - K2 : Kolom uk. 25 x 25 cm
 - Kp : Kolom Pemakai uk. 12 x 12 cm
 - BL : Balok Lacey uk. 12 x 12 cm
 - B1 : Balok uk. 25 x 40 cm
 - B2 : Balok uk. 15 x 25 cm
 - RB1 : Ring Balok uk. 20 x 35 cm
 - RB2 : Ring Balok uk. 15 x 25 cm

UNIVERSITAS RIAU
KAMPUS BINA WIDYA SIMPANG BARU - PEKANBARU

PEKERJAAN : PERENCANAAN LABORATORIUM TEKNIK LINGKUNGAN
JKT FT UNIVERSITAS RIAU

LOKASI : KAMPUS BINA WIDYA - PANAM - PEKANBARU

Ditetujui Oleh,
PEJABAT PEMBUAT KOMITMEN (PPK)
BELANJA MODAL/PENGADAAN BARANG DAN JASA
(KONTRAKTUAL), RUPIAH MURNI, BOPTNDAN BLU
UNIVERSITAS RIAU




JULIA INDRA, S. Si, M. Si
NIP. 19750712 200501 1 001

Dibuat Oleh,
CV. AULIA RANCANG ATUR BUANA



ISMED MURIA, ST
Direktur

JUDUL GAMBAR	SKALA	KODE GAMBAR
Tertera	Tertera	AR
		No. Lembar
		15
		Jlh. Lembar
		58

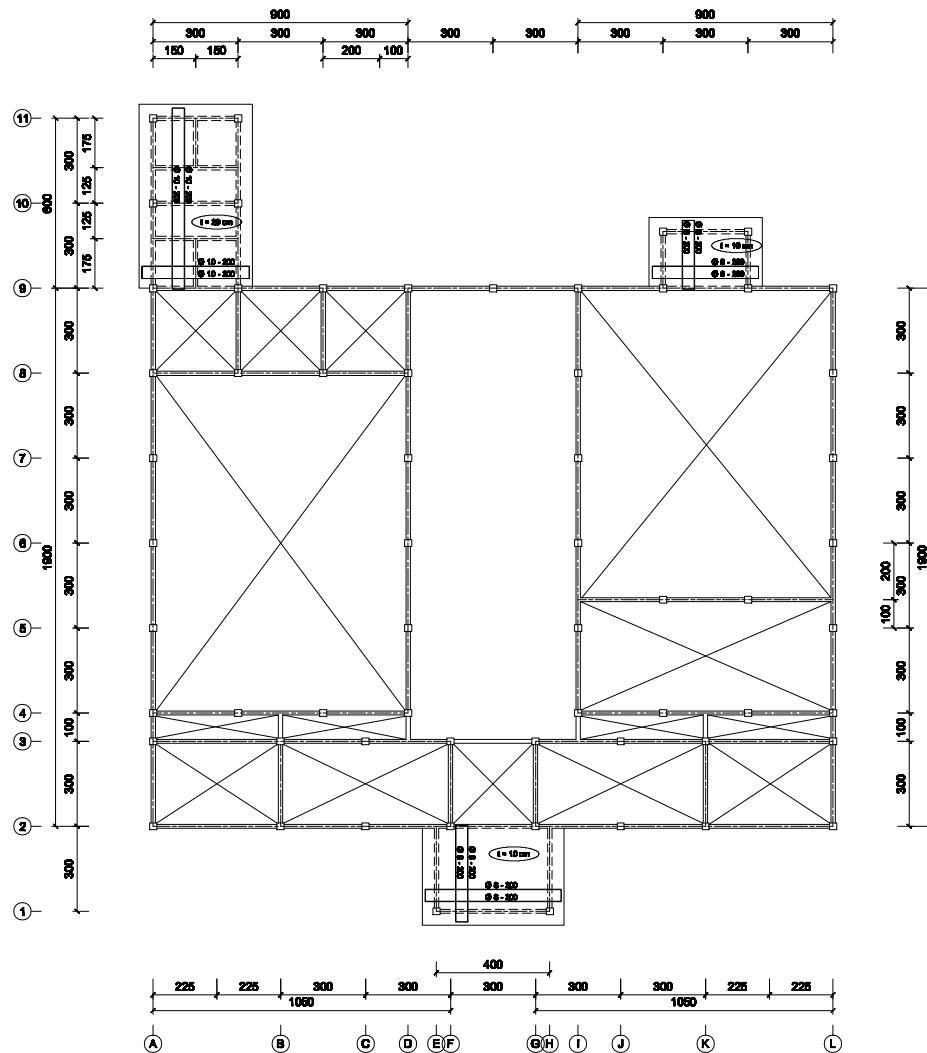

DENAH RENC. PLAT DAG BETON
Skala 1 : 175

UNIVERSITAS RIAU
KAMPUS BINA WIDYA SIMPANG BARU - PEKANBARU

PEKERJAAN : PERENCANAAN LABORATORIUM TEKNIK LINGKUNGAN
JKT FT UNIVERSITAS RIAU

LOKASI : KAMPUS BINA WIDYA - PANAM - PEKANBARU


Ditetujui Oleh,
PEJABAT PEMBUAT KOMITMEN (PPK)
BELANJA MODAL/PENGADAAN BARANG DAN JASA
(KONTRAKTUAL), RUPIAH MURNI, BOPTNDAN BLU
UNIVERSITAS RIAU

[Signature]
JULIA INDRA, S. Si, M. Si
NIP. 19750712 200501 1 001

Dibuat Oleh,
CV. AULIA RANGANG ATUR BUANA



[Signature]
ISMED MURIA, ST
Direktur

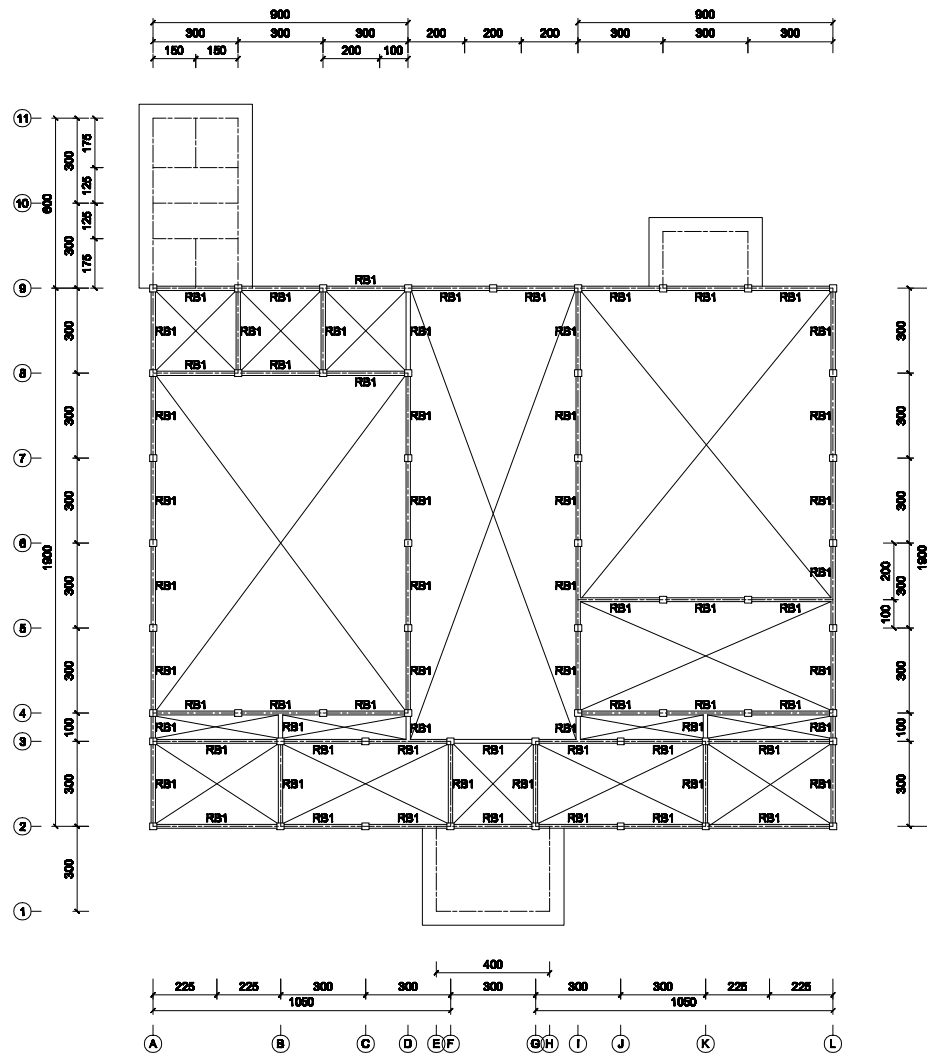
JUDUL GAMBAR	SKALA	KODE GAMBAR
Tertera	Tertera	AR
		No. Lembar
		16
		Jlh. Lembar
		58



- Catatan :**
- P1 : Pondasi uk. 90 x 90 cm
 - P2 : Pondasi uk. 90 x 90 cm
 - S1 : Sloof uk. 20 x 40 cm
 - S2 : Sloof uk. 15 x 20 cm
 - K1 : Kolom uk. 25 x 25 cm
 - K2 : Kolom uk. 25 x 25 cm
 - Kp : Kolom Praktis uk. 12 x 12 cm
 - BL : Balok Lacey uk. 12 x 12 cm
 - B1 : Balok uk. 25 x 40 cm
 - B2 : Balok uk. 15 x 25 cm
 - RB1 : Ring Balok uk. 20 x 35 cm
 - RB2 : Ring Balok uk. 15 x 25 cm



DENAH RENC. BALOK (elev. + 4,00)
Skala 1 : 175

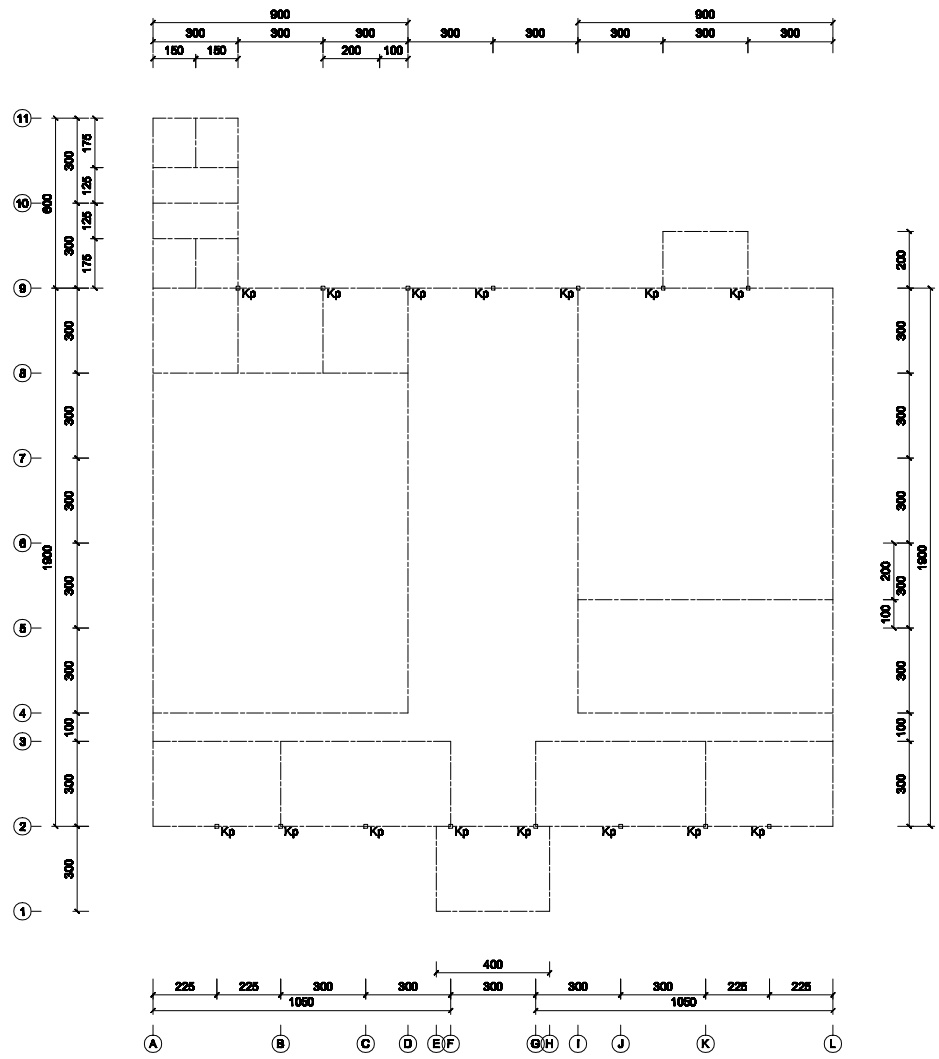UNIVERSITAS RIAU KAMPUS BINA WIDYA SIMPANG BARU - PEKANBARU	Disetujui Oleh, PEJABAT PEMBUAT KOMITMEN (PPK) BELANJA MODAL/PENGADAAN BARANG DAN JASA (KONTRAKTUAL), RUPIAH MURNI, BOPTNDAN BLU UNIVERSITAS RIAU  JULIA INDRA, S. Si, M. Si NIP. 19750712 200501 1 001	Dibuat Oleh, CV. AULIA RANGCANG ATUR BUANA  ISMED MURIA, ST Direktur	JUDUL GAMBAR	SKALA	KODE GAMBAR
			Tertera	Tertera	AR
PEKERJAAN : PERENCANAAN LABORATORIUM TEKNIK LINGKUNGAN JKT FT UNIVERSITAS RIAU					No. Lembar
LOKASI : KAMPUS BINA WIDYA - PANAM - PEKANBARU					17
					Jlh. Lembar
					58



- Catatan :**
- P1 : Pondasi uk. 90 x 90 cm
 - P2 : Pondasi uk. 90 x 90 cm
 - B1 : Sloof uk. 20 x 40 cm
 - B2 : Sloof uk. 15 x 20 cm
 - K1 : Kolom uk. 25 x 25 cm
 - K2 : Kolom uk. 25 x 25 cm
 - Kp : Kolom Praktek uk. 12 x 12 cm
 - BL : Balok Laby uk. 12 x 12 cm
 - B1 : Balok uk. 25 x 40 cm
 - B2 : Balok uk. 15 x 25 cm
 - RB1 : Ring Balok uk. 20 x 35 cm
 - RB2 : Ring Balok uk. 16 x 25 cm

DENAH RENC. KOLOM
 (elv. + 4,00 s/d Kuda-kuda)
 Skala 1 : 175

UNIVERSITAS RIAU KAMPUS BINA WIDYA SIMPANG BARU - PEKANBARU	Disetujui Oleh, PEJABAT PEMBUAT KOMITMEN (PPK) BELANJA MODAL/PENGADAAN BARANG DAN JASA (KONTRAKTUAL), RUPIAH MURNI, BOPTNDAN BLU UNIVERSITAS RIAU  JULIA INDRA, S. Si, M. Si NIP. 19750712 200501 1 001	Dibuat Oleh, CV. AULIA RANCANG ATUR BUANA  ISMED MURIA, ST Direktur	JUDUL GAMBAR Tertera	SKALA Tertera	KODE GAMBAR AR
	PEKERJAAN : PERENCANAAN LABORATORIUM TEKNIK LINGKUNGAN JKT FT UNIVERSITAS RIAU LOKASI : KAMPUS BINA WIDYA - PANAM - PEKANBARU				

Type	Kolom K1	Kolom K2	Kolom Kp
Potongan			
Dimensi	25 x 25 cm	25 x 25 cm	12 x 12 cm
Tulangan Induk	6 Ø 12	8 Ø 12	4 Ø 10
Sengkang	Ø 8 - 150	Ø 8 - 150	Ø 6 - 150

Type	BS1	
Posisi	Tumpuan	Lapangan
Potongan		
Dimensi	20 x 40 cm	
Tulangan Atas	4 Ø 12	2 Ø 12
Tulangan Bawah	2 Ø 12	4 Ø 12
Sengkang	Ø 8 - 150	Ø 8 - 150
Tulangan Extra	2 Ø 12	2 Ø 12

Type	BS2	
Posisi	Tumpuan	Lapangan
Potongan		
Dimensi	15 x 20 cm	
Tulangan Atas	2 Ø 12	2 Ø 12
Tulangan Bawah	2 Ø 12	2 Ø 12
Sengkang	Ø 8 - 150	Ø 8 - 150
Tulangan Extra	-	-

Type	BL	
Posisi	Tumpuan	Lapangan
Potongan		
Dimensi	12 x 12 cm	
Tulangan Atas	2 Ø 10	2 Ø 10
Tulangan Bawah	2 Ø 10	2 Ø 10
Sengkang	Ø 6 - 150	Ø 6 - 150
Tulangan Extra	-	-

Type	B1	
Posisi	Tumpuan	Lapangan
Potongan		
Dimensi	25 x 40 cm	
Tulangan Atas	2 Ø 12	2 Ø 12
Tulangan Bawah	2 Ø 12	2 Ø 12
Sengkang	Ø 8 - 150	Ø 8 - 150
Tulangan Extra	2 Ø 12	2 Ø 12

Type	B2	
Posisi	Tumpuan	Lapangan
Potongan		
Dimensi	15 x 25 cm	
Tulangan Atas	2 Ø 12	2 Ø 12
Tulangan Bawah	2 Ø 12	2 Ø 12
Sengkang	Ø 8 - 150	Ø 8 - 150
Tulangan Extra	-	-

Type	RB1	
Posisi	Tumpuan	Lapangan
Potongan		
Dimensi	20 x 35 cm	
Tulangan Atas	2 Ø 12	4 Ø 12
Tulangan Bawah	4 Ø 12	2 Ø 12
Sengkang	Ø 8 - 100	Ø 8 - 150
Tulangan Extra	-	-

Type	RB2	
Posisi	Tumpuan	Lapangan
Potongan		
Dimensi	15 x 25 cm	
Tulangan Atas	2 Ø 12	2 Ø 12
Tulangan Bawah	2 Ø 12	2 Ø 12
Sengkang	Ø 8 - 150	Ø 8 - 150
Tulangan Extra	-	-

UNIVERSITAS RIAU
KAMPUS BINA WIDYA SIMPANG BARU - PEKANBARU

PEKERJAAN : PERENCANAAN LABORATORIUM TEKNIK LINGKUNGAN
JKT FT UNIVERSITAS RIAU

LOKASI : KAMPUS BINA WIDYA - PANAM - PEKANBARU

Ditetapkan Oleh,
PEJABAT PEMBUAT KOMITMEN (PPK)
BELANJA MODAL/PENGADAAN BARANG DAN JASA
(KONTRAKTUAL), RUPIAH MURNI, BOPTNDAN BLU
UNIVERSITAS RIAU

JULIA INDRA, S. Si, M. Si
NIP. 19750712 200501 1 001

Dibuat Oleh,
CV. AULIA RANCANG ATUR BUANA

ISMED MURIA, ST
Direktur

JUDUL GAMBAR

Tertera

SKALA

Tertera

KODE
GAMBAR


AR

No. Lembar

19

Jlh. Lembar

58

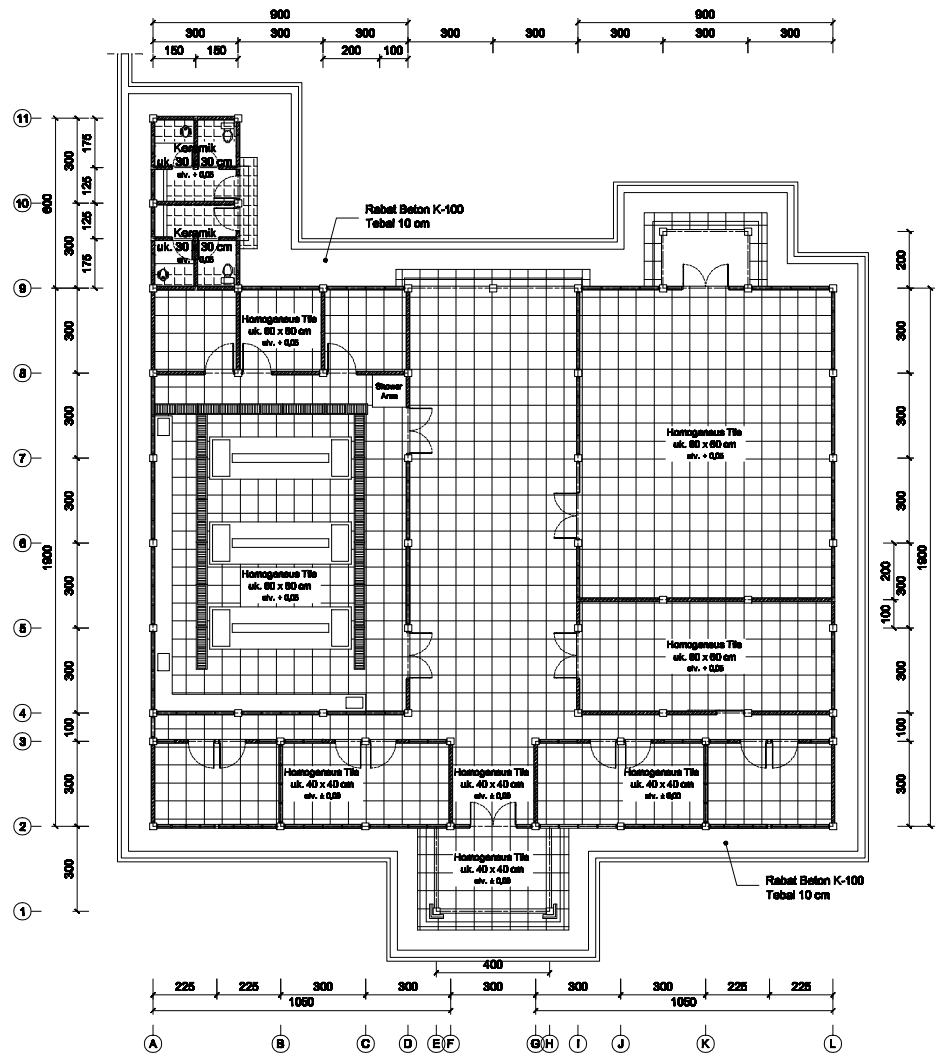

DENAH RENC. POLA LANTAI
Skala 1 : 175

UNIVERSITAS RIAU
KAMPUS BINA WIDYA SIMPANG BARU - PEKANBARU

PEKERJAAN : PERENCANAAN LABORATORIUM TEKNIK LINGKUNGAN
JKT FT UNIVERSITAS RIAU

LOKASI : KAMPUS BINA WIDYA - PANAM - PEKANBARU

Ditetujui Oleh,
PEJABAT PEMBUAT KOMITMEN (PPK)
BELANJA MODAL/PENGADAAN BARANG DAN JASA
(KONTRAKTUAL), RUPIAH MURNI, BOPTNDAN BLU
UNIVERSITAS RIAU




JULIA INDRA, S. Si, M. Si
NIP. 19750712 200501 1 001

Dibuat Oleh,
CV. AULIA RANCANG ATUR BUANA



ISMED MURIA, ST
Direktur

JUDUL GAMBAR	SKALA	KODE GAMBAR
Tertara	Tertara	AR
		No. Lembar 20
		Jlh. Lembar 58

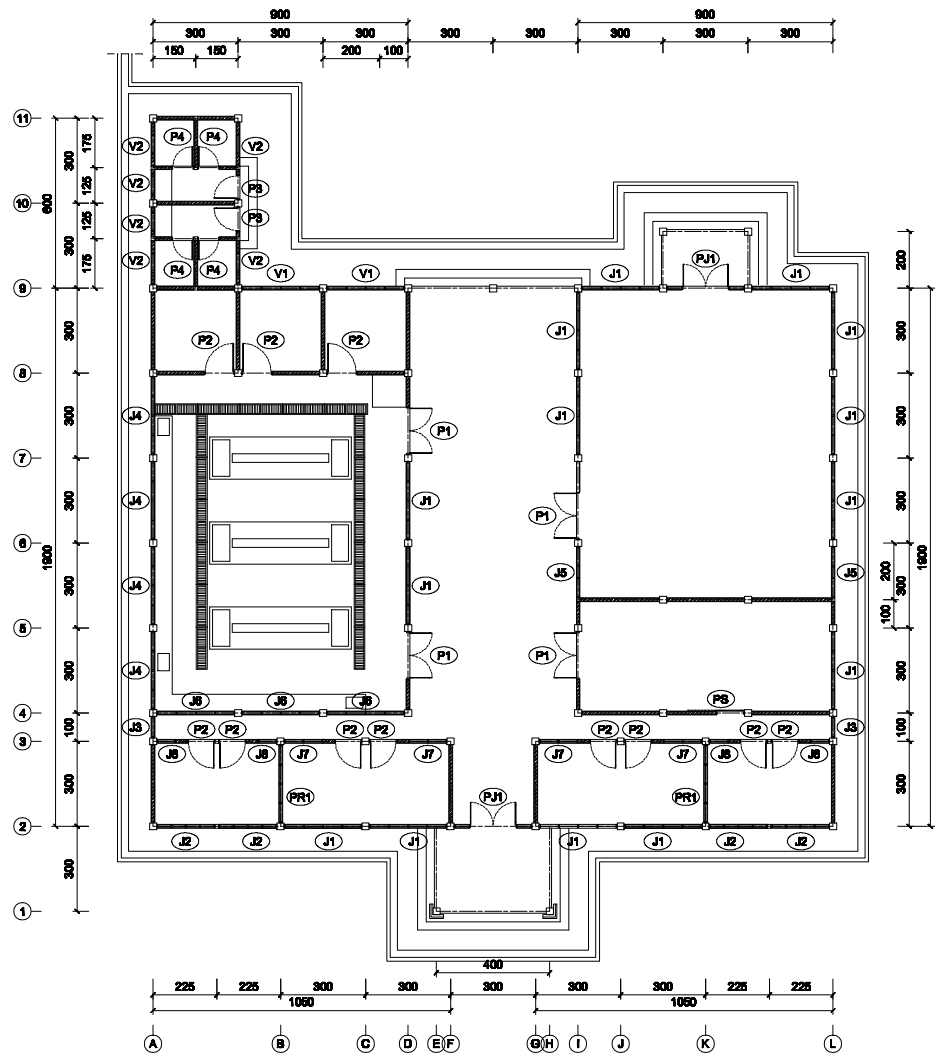

DENAH RENC. POLA LANTAI
Skala 1 : 175

UNIVERSITAS RIAU
KAMPUS BINA WIDYA SIMPANG BARU - PEKANBARU

PEKERJAAN : PERENCANAAN LABORATORIUM TEKNIK LINGKUNGAN
JKT FT UNIVERSITAS RIAU

LOKASI : KAMPUS BINA WIDYA - PANAM - PEKANBARU

Ditetujui Oleh,
PEJABAT PEMBUAT KOMITMEN (PPK)
BELANJA MODAL/PENGADAAN BARANG DAN JASA
(KONTRAKTUAL), RUPIAH MURNI, BOPTNDAN BLU
UNIVERSITAS RIAU

JULIA INDRA, S. Si, M. Si
NIP. 19750712 200501 1 001

Dibuat Oleh,
CV. AULIA RANGANG ATUR BUANA

ISMED MURIA, ST
Direktur

JUDUL GAMBAR

Tertara

SKALA

Tertara

KODE
GAMBAR


AR

No. Lembar


21

Jlh. Lembar

58

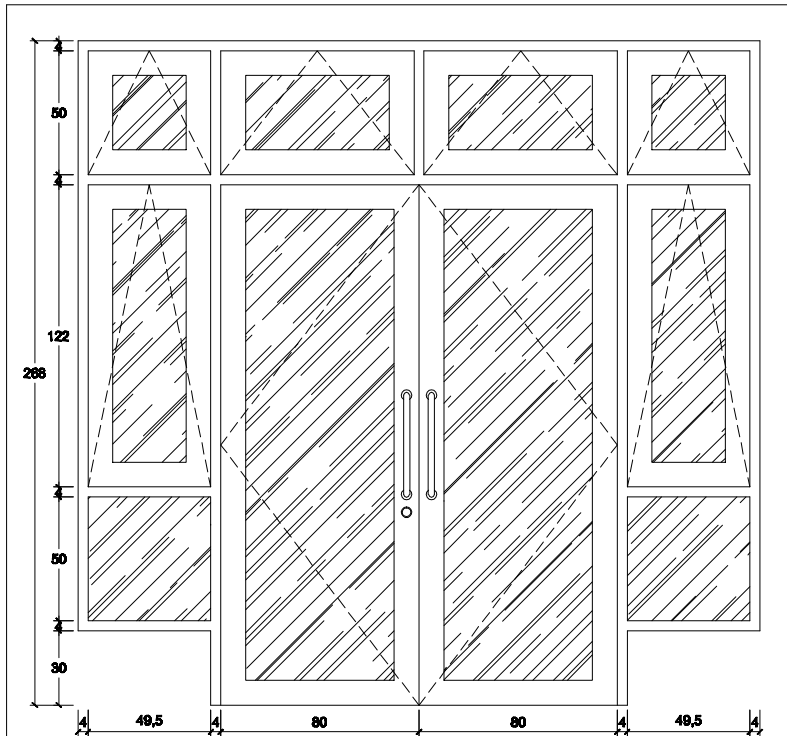

PJ1	2 Unit	Spesifikasi :	
		Kusen	Profil Aluminium 3" Powder Coating
		Pintu	Frame Aluminium Powder Coating
			Kaca Bening 5 mm + Stiker Sandblast
			Acc : Handle 2 Set (Depan Belakang), Kunci 1 Set, Engsel 6 Buah
		Jendela	Frame Aluminium Powder Coating
			Kaca Bening 5 mm + Stiker Sandblast
			Acc : Casement Rebuncis 1 Set, Friction Stay 1 Set (Kanan Kiri)
		Ventilasi	Frame Aluminium Powder Coating
			Kaca Bening 5 mm
Acc : Casement Rebuncis 1 Set, Friction Stay 1 Set (Kanan Kiri)			

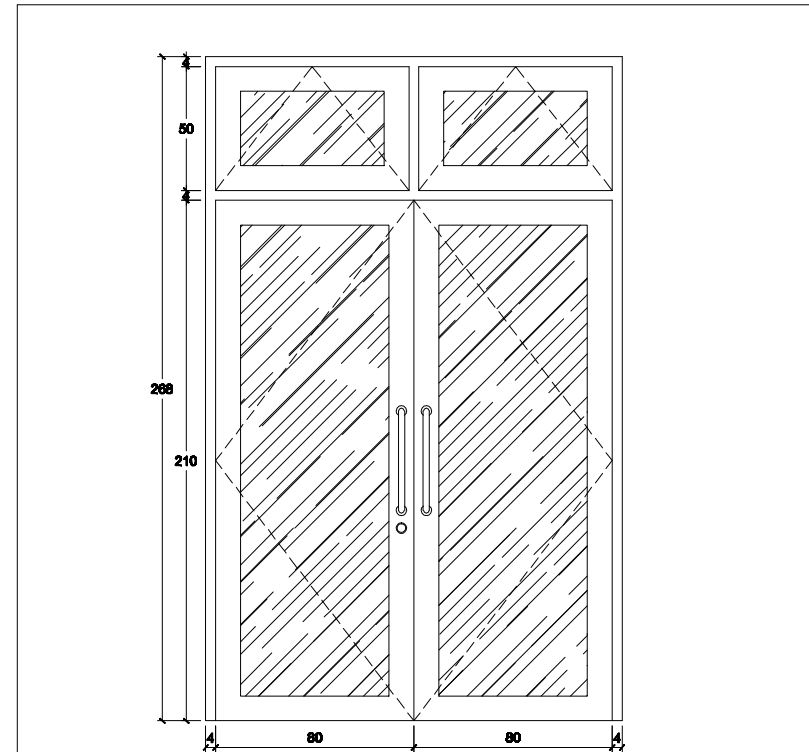

P1	4 Unit	Spesifikasi :	
		Kusen	Profil Aluminium 3" Powder Coating
		Pintu	Frame Aluminium Powder Coating
			Kaca Bening 5 mm + Stiker Sandblast
			Acc : Handle 2 Set (Depan Belakang), Kunci 1 Set, Engsel 6 Buah
		Jendela	Frame Aluminium Powder Coating
			Kaca Bening 5 mm + Stiker Sandblast
			Acc : Casement Rebuncis 1 Set, Friction Stay 1 Set (Kanan Kiri)
		Ventilasi	Frame Aluminium Powder Coating
			Kaca Bening 5 mm
Acc : Casement Rebuncis 1 Set, Friction Stay 1 Set (Kanan Kiri)			

UNIVERSITAS RIAU
KAMPUS BINA WIDYA SIMPANG BARU - PEKANBARU

PEKERJAAN : PERENCANAAN LABORATORIUM TEKNIK LINGKUNGAN
JKT FT UNIVERSITAS RIAU

LOKASI : KAMPUS BINA WIDYA - PANAM - PEKANBARU


Disetujui Oleh,
PEJABAT PEMBUAT KOMITMEN (PPK)
BELANJA MODAL/PENGADAAN BARANG DAN JASA
(KONTRAKTUAL), RUPIAH MURNI, BOPTNDAN BLU
UNIVERSITAS RIAU


JULIA INDRA, S. SI, M. SI
NIP. 19750712 200501 1 001


Dibuat Oleh,
CV. AULIA RANCANG ATUR BUANA


ISMED MURIA, ST
Direktur

JUDUL GAMBAR	SKALA	KODE GAMBAR
Tertera	Tertera	AR
		No. Lembar
		22
		Jlh. Lembar
		58

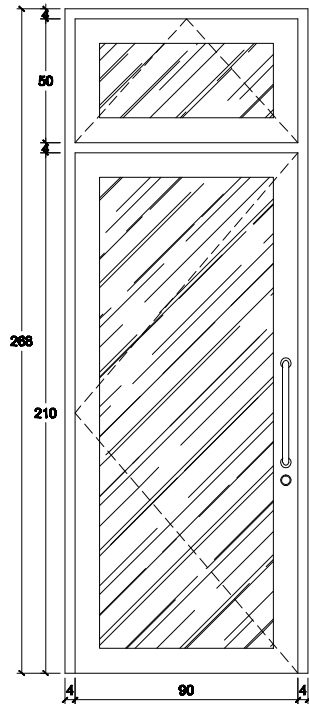

P2	11 Unit	Spesifikasi :	
		Kusen	Profil Aluminium 3" Powder Coating
		Pintu	Frame Aluminium Powder Coating
			Kaca Bening 5 mm + Stiker Sandblast
			Acc : Handle 2 Set (Depan Belakang), Kunci 1 Set, Engsel 3 Buah
		Ventilasi	Frame Aluminium Powder Coating
			Kaca Bening 5 mm
			Acc : Casement Rebuncis 1 Set, Friction Stay 1 Set (Kanan Kiri)

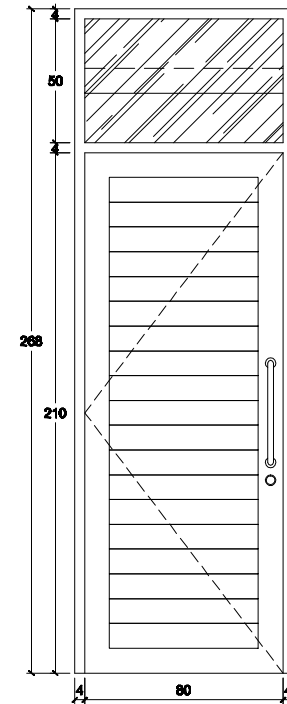

P3	2 Unit	Spesifikasi :	
		Kusen	Profil Aluminium 3" Powder Coating
		Pintu	Frame Aluminium Powder Coating
			Acc : Handle 2 Set (Depan Belakang), Kunci 1 Set, Engsel 3 Buah
		Ventilasi	Frame Aluminium Powder Coating
			Kaca Bening 5 mm
			Acc : Casement Rebuncis 1 Set, Friction Stay 1 Set (Kanan Kiri)

UNIVERSITAS RIAU
KAMPUS BINA WIDYA SIMPANG BARU - PEKANBARU

PEKERJAAN : PERENCANAAN LABORATORIUM TEKNIK LINGKUNGAN
JKT FT UNIVERSITAS RIAU

LOKASI : KAMPUS BINA WIDYA - PANAM - PEKANBARU

Ditetujui Oleh,
PEJABAT PEMBUAT KOMITMEN (PPK)
BELANJA MODAL/PENGADAAN BARANG DAN JASA
(KONTRAKTUAL), RUPIAH MURNI, BOPTNDAN BLU
UNIVERSITAS RIAU

JULIA INDRA, S. Si, M. Si
NIP. 19750712 200501 1 001

Dibuat Oleh,
CV. AULIA RANGANG ATUR BUANA

ISMED MURIA, ST
Direktur

JUDUL GAMBAR

Tertara

SKALA

Tertara

KODE
GAMBAR


AR

No. Lembar


23

Jlh. Lembar

58

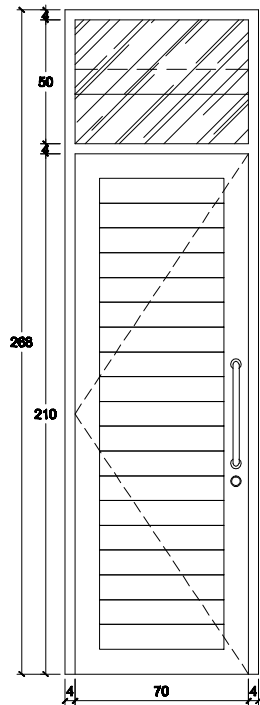

P4	4 Unit	Spesifikasi :	
		Kusen	Profil Aluminium 3" Powder Coating
		Pintu	Frame Aluminium Powder Coating
			Acc : Handle 2 Set (Depan Belakang), Kunci 1 Set, Engsel 3 Buah
		Ventilasi	Frame Aluminium Powder Coating
			Kaca Bening 5 mm
Acc : Casement Rebuncis 1 Set, Friction Stay 1 Set (Kanan Kiri)			

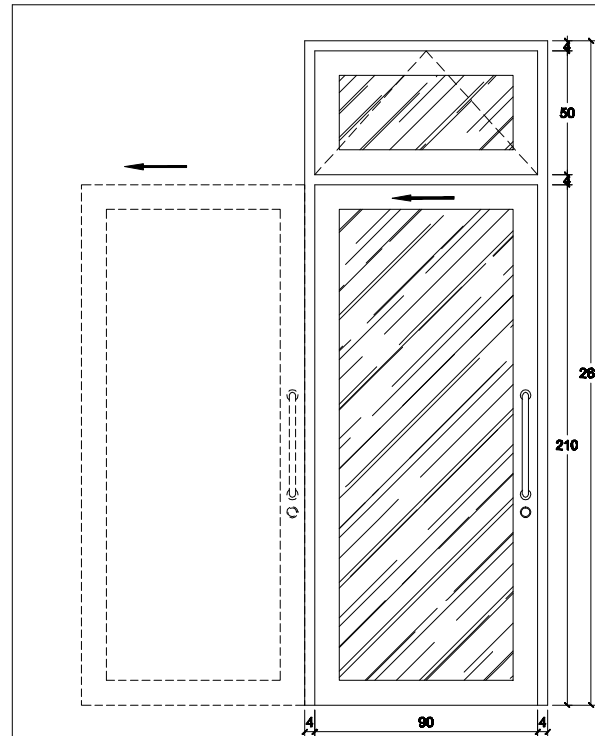

PS	1 Unit	Spesifikasi :	
		Kusen	Profil Aluminium 3" Powder Coating
		Pintu	Frame Aluminium Powder Coating
			Kaca Bening 5 mm + Stiker Sandblast Acc : Ral Pintu 1 Set, Handle 1 Set (Depan Belakang), Kunci 1 Set
		Ventilasi	Frame Aluminium Powder Coating
			Kaca Bening 5 mm
Acc : Casement Rebuncis 1 Set, Friction Stay 1 Set (Kanan Kiri)			

UNIVERSITAS RIAU
KAMPUS BINA WIDYA SIMPANG BARU - PEKANBARU

PEKERJAAN : PERENCANAAN LABORATORIUM TEKNIK LINGKUNGAN
JKT FT UNIVERSITAS RIAU

LOKASI : KAMPUS BINA WIDYA - PANAM - PEKANBARU

Dibuat Oleh,
PEJABAT PEMBUAT KOMITMEN (PPK)
BELANJA MODAL/PENGADAAN BARANG DAN JASA
(KONTRAKTUAL), RUPIAH MURNI, BOPTNDAN BLU
UNIVERSITAS RIAU

JULIA INDRA, S. Si, M. Si
NIP. 19750712 200501 1 001

Dibuat Oleh,
CV. AULIA RANCANG ATUR BUANA

ISMED MURIA, ST
Direktur

JUDUL GAMBAR

Tertera

SKALA

Tertera

KODE
GAMBAR


AR

No. Lembar


24

Jlh. Lembar

58

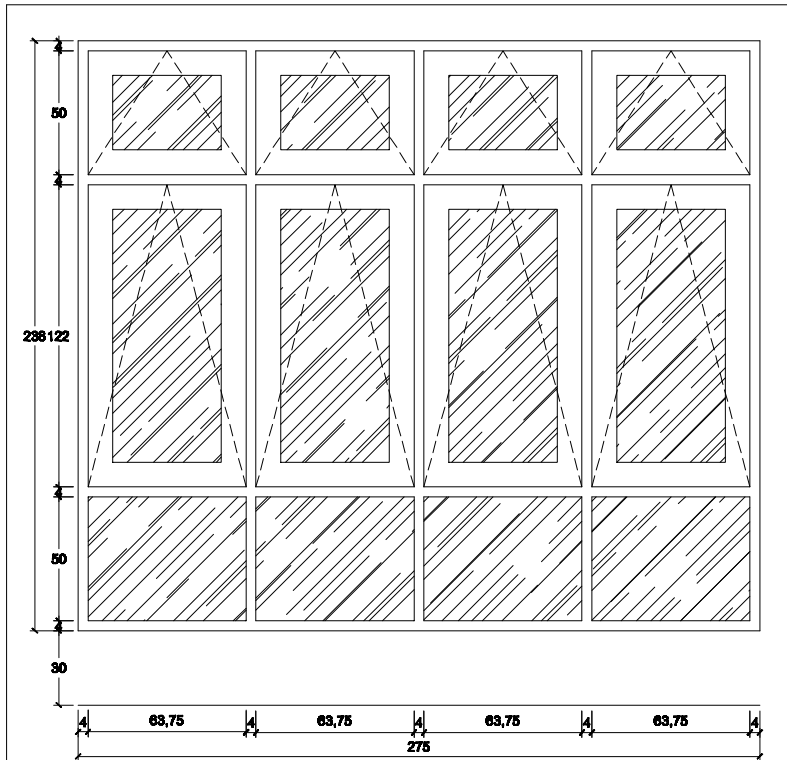

J1	14 Unit	Spesifikasi :	
		Kusen	Profil Aluminium 3" Powder Coating
		Jendela	Frame Aluminium Powder Coating
			Kaca Bening 5 mm + Stiker Sandblast
			Acc : Casement Rebuncis 1 Set, Friction Stay 1 Set (Kanan Kiri)
		Ventilasi	Frame Aluminium Powder Coating
			Kaca Bening 5 mm
Acc : Casement Rebuncis 1 Set, Friction Stay 1 Set (Kanan Kiri)			

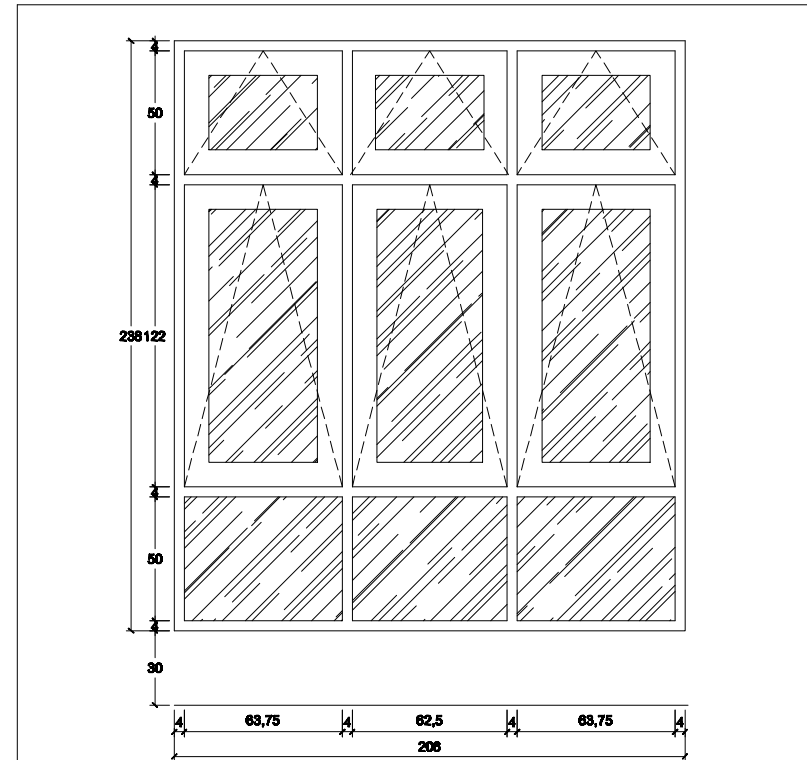

J2	4 Unit	Spesifikasi :	
		Kusen	Profil Aluminium 3" Powder Coating
		Jendela	Frame Aluminium Powder Coating
			Kaca Bening 5 mm + Stiker Sandblast
			Acc : Casement Rebuncis 1 Set, Friction Stay 1 Set (Kanan Kiri)
		Ventilasi	Frame Aluminium Powder Coating
			Kaca Bening 5 mm
Acc : Casement Rebuncis 1 Set, Friction Stay 1 Set (Kanan Kiri)			

UNIVERSITAS RIAU KAMPUS BINA WIDYA SIMPANG BARU - PEKANBARU	
PEKERJAAN	: PERENCANAAN LABORATORIUM TEKNIK LINGKUNGAN JKT FT UNIVERSITAS RIAU
LOKASI	: KAMPUS BINA WIDYA - PANAM - PEKANBARU


Disetujui Oleh,
PEJABAT PEMBUAT KOMITMEN (PPK)
BELANJA MODAL/PENGADAAN BARANG DAN JASA
(KONTRAKTUAL), RUPIAH MURNI, BOPTNDAN BLU
UNIVERSITAS RIAU


JULIA INDRA, S. Si, M. Si
NIP. 19750712 200501 1 001


Dibuat Oleh,
CV. AULIA RANGANG ATUR BUANA


ISMED MURIA, ST
Direktur

JUDUL GAMBAR	SKALA	KODE GAMBAR
Tertera	Tertera	AR
		No. Lember 25
		Jlh. Lember 58

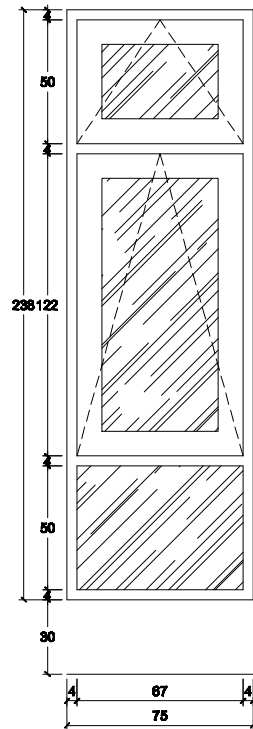

J3	2 Unit	Spesifikasi :	
		Kusen	Profil Aluminium 3" Powder Coating
		Jendela	Frame Aluminium Powder Coating
			Kaca Bening 5 mm + Stiker Sandblast
			Acc : Casement Rebuncis 1 Set, Friction Stay 1 Set (Kanan Kiri)
		Ventilasi	Frame Aluminium Powder Coating
			Kaca Bening 5 mm
Acc : Casement Rebuncis 1 Set, Friction Stay 1 Set (Kanan Kiri)			

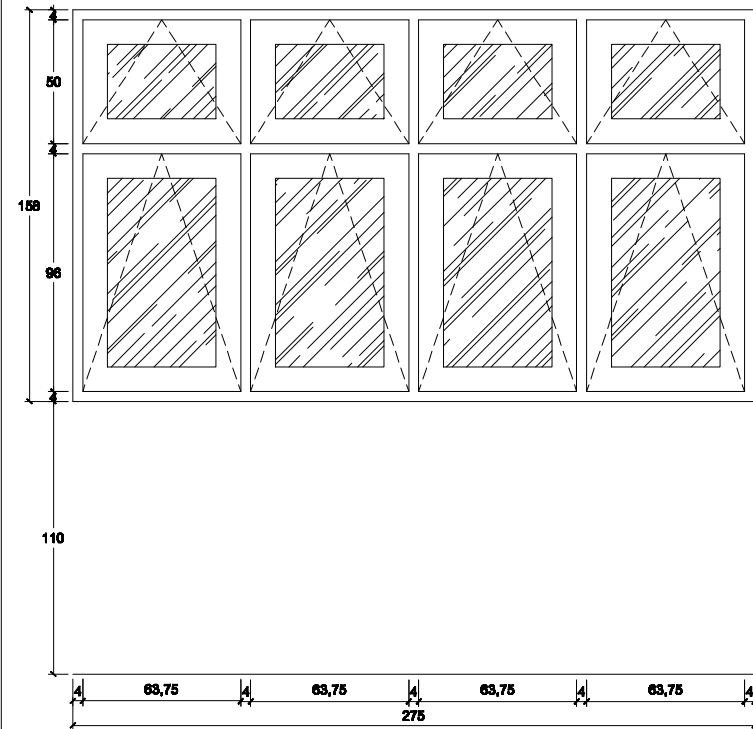

J4	4 Unit	Spesifikasi :	
		Kusen	Profil Aluminium 3" Powder Coating
		Jendela	Frame Aluminium Powder Coating
			Kaca Bening 5 mm + Stiker Sandblast
			Acc : Casement Rebuncis 1 Set, Friction Stay 1 Set (Kanan Kiri)
		Ventilasi	Frame Aluminium Powder Coating
			Kaca Bening 5 mm
Acc : Casement Rebuncis 1 Set, Friction Stay 1 Set (Kanan Kiri)			

UNIVERSITAS RIAU
KAMPUS BINA WIDYA SIMPANG BARU - PEKANBARU

PEKERJAAN : PERENCANAAN LABORATORIUM TEKNIK LINGKUNGAN
JKT FT UNIVERSITAS RIAU

LOKASI : KAMPUS BINA WIDYA - PANAM - PEKANBARU

Ditetapkan Oleh,
PEJABAT PEMBUAT KOMITMEN (PPK)
BELANJA MODAL/PENGADAAN BARANG DAN JASA
(KONTRAKTUAL), RUPIAH MURNI, BOPTNDAN BLU
UNIVERSITAS RIAU

JULIA INDRA, S. Si, M. Si
NIP. 19750712 200501 1 001

Dibuat Oleh,
CV. AULIA RANGANG ATUR BUANA

ISMED MURIA, ST
Direktur

JUDUL GAMBAR

Tertera

SKALA

Tertera

KODE
GAMBAR



AR

No. Lembar

26

Jlh. Lembar

58

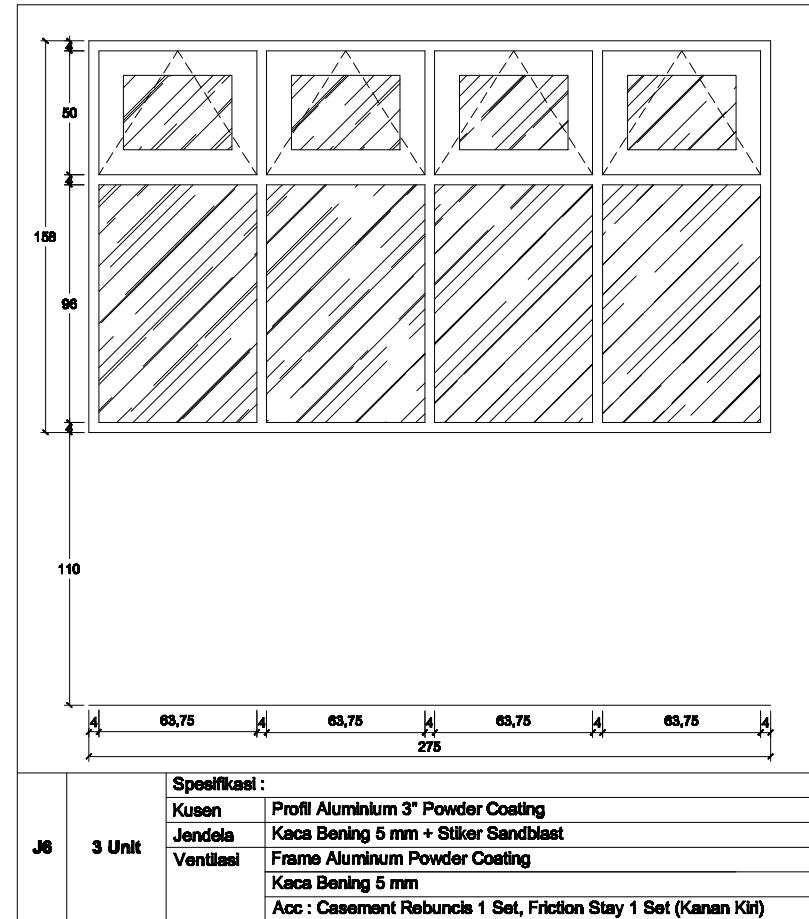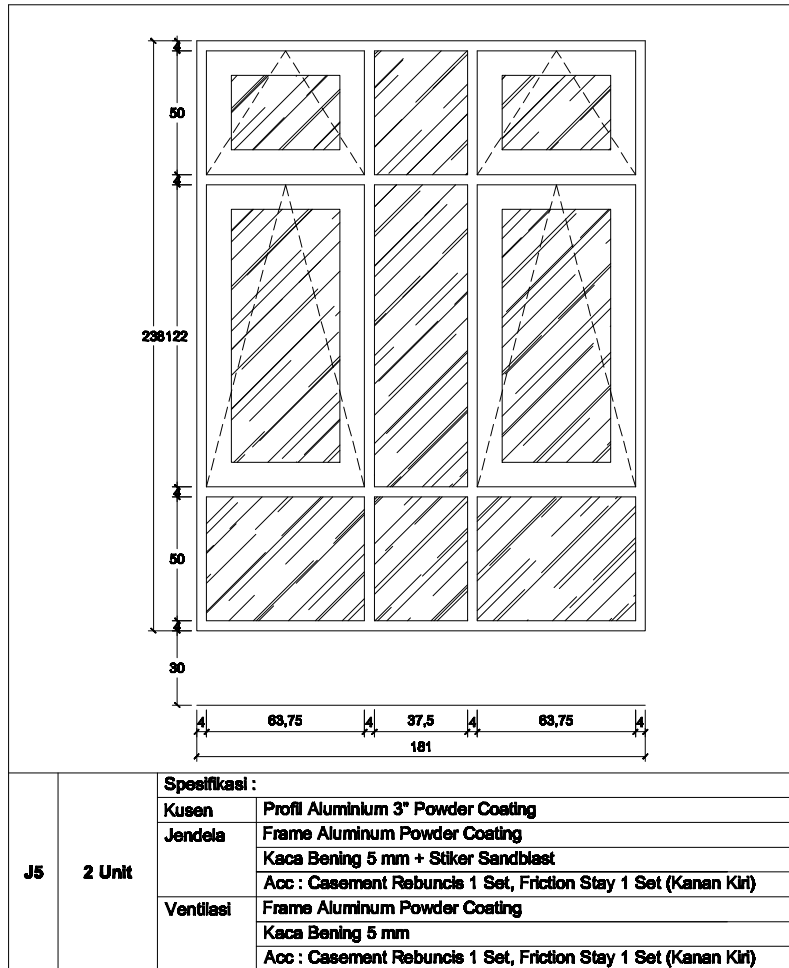

UNIVERSITAS RIAU
KAMPUS BINA WIDYA SIMPANG BARU - PEKANBARU

PEKERJAAN : PERENCANAAN LABORATORIUM TEKNIK LINGKUNGAN
JKT FT UNIVERSITAS RIAU

LOKASI : KAMPUS BINA WIDYA - PANAM - PEKANBARU


Disetujui Oleh,
PEJABAT PEMBUAT KOMITMEN (PPK)
BELANJA MODAL/PENGADAAN BARANG DAN JASA
(KONTRAKTUAL), RUPIAH MURNI, BOPTNDAN BLU
UNIVERSITAS RIAU


JULIA INDRA, S. Si, M. Si
NIP. 19750712 200501 1 001


Dibuat Oleh,
CV. AULIA RANCANG ATUR BUANA


ISMED MURIA, ST
Direktur

JUDUL GAMBAR	SKALA	KODE GAMBAR
Tertera	Tertera	AR
		No. Lembar
		27
		Jlh. Lembar
		58

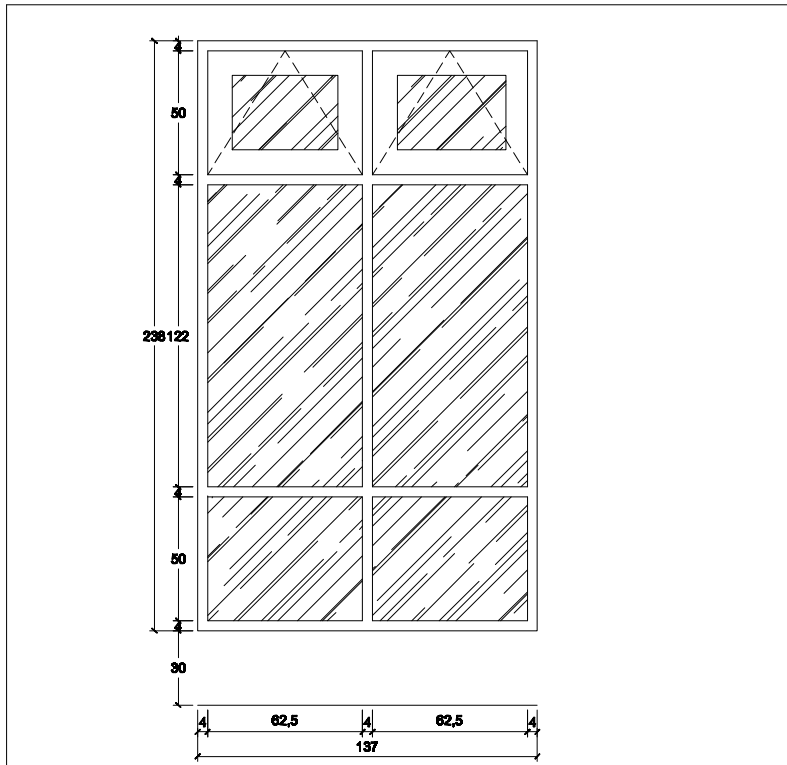

J7	4 Unit	Spesifikasi :	
		Kusen	Profil Aluminium 3" Powder Coating
		Jendela	Frame Aluminium Powder Coating
		Ventilasi	Frame Aluminium Powder Coating
			Kaca Bening 5 mm
Acc : Casement Rebuncis 1 Set, Friction Stay 1 Set (Kanan Kiri)			

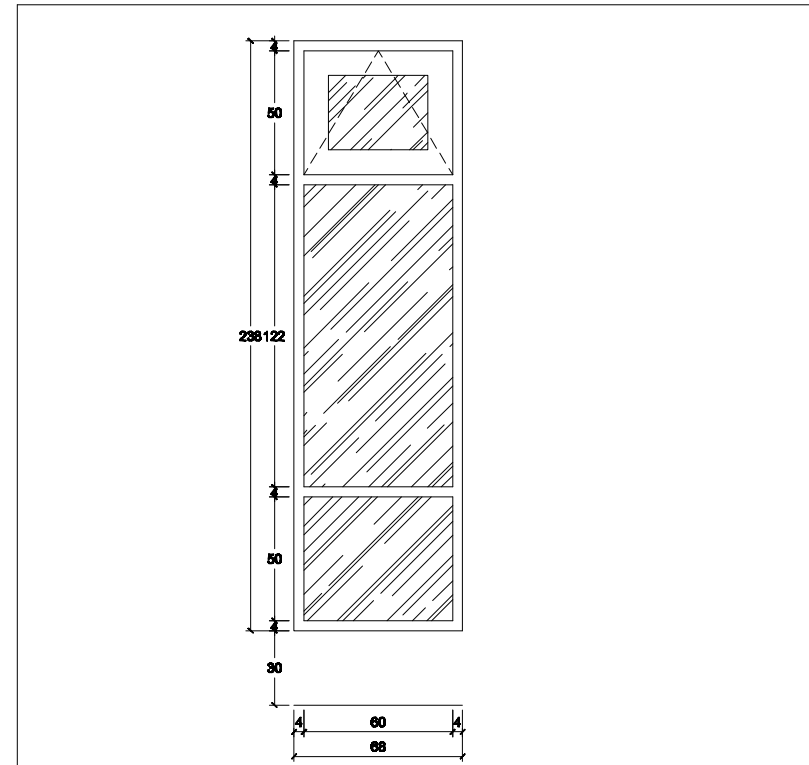

J8	4 Unit	Spesifikasi :	
		Kusen	Profil Aluminium 3" Powder Coating
		Jendela	Kaca Bening 5 mm + Stiker Sandblast
		Ventilasi	Frame Aluminium Powder Coating
			Kaca Bening 5 mm
Acc : Casement Rebuncis 1 Set, Friction Stay 1 Set (Kanan Kiri)			

UNIVERSITAS RIAU
KAMPUS BINA WIDYA SIMPANG BARU - PEKANBARU

PEKERJAAN : PERENCANAAN LABORATORIUM TEKNIK LINGKUNGAN
JKT FT UNIVERSITAS RIAU

LOKASI : KAMPUS BINA WIDYA - PANAM - PEKANBARU


Disetujui Oleh,
PEJABAT PEMBUAT KOMITMEN (PPK)
BELANJA MODAL/PENGADAAN BARANG DAN JASA
(KONTRAKTUAL), RUPIAH MURNI, BOPTNDAN BLU
UNIVERSITAS RIAU




JULIA INDRA, S. Si, M. Si
NIP. 19750712 200501 1 001



Dibuat Oleh,
CV. AULIA RANGANG ATUR BUANA


ISMED MURIA, ST
Direktur

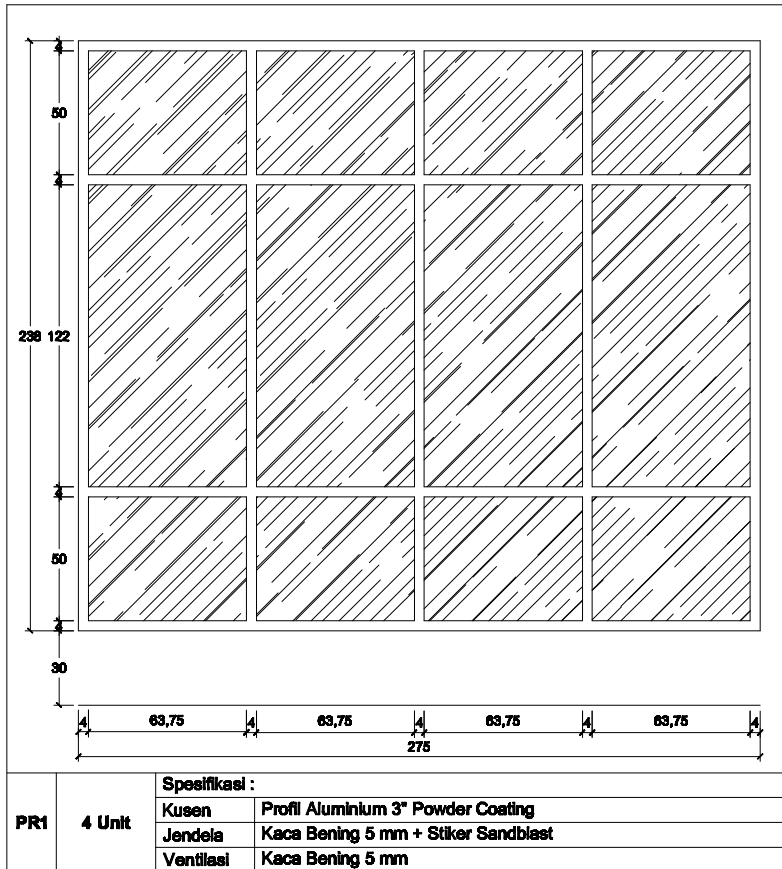JUDUL GAMBAR	SKALA	KODE GAMBAR
Tertera	Tertera	AR
		No. Lembar
		28
		Jlh. Lembar
		58



<p align="center">UNIVERSITAS RIAU KAMPUS BINA WIDYA SIMPANG BARU - PEKANBARU</p>	<p align="center">Disetujui Oleh, PEJABAT PEMBUAT KOMITMEN (PPK) BELANJA MODAL/PENGADAAN BARANG DAN JASA (KONTRAKTUAL), RUPIAH MURNI, BOPTNDAN BLU UNIVERSITAS RIAU</p> <p align="center"> JULIA INDRA, S. Si, M. Si NIP. 19750712 200501 1 001</p>	<p align="center">Dibuat Oleh, CV. AULIA RANGANG ATUR BUANA</p> <p align="center"> ISMED MURIA, ST Direktur</p>	JUDUL GAMBAR	SKALA	KODE GAMBAR
			Tertera	Tertera	AR
<p>PEKERJAAN : PERENCANAAN LABORATORIUM TEKNIK LINGKUNGAN JKT FT UNIVERSITAS RIAU</p> <p>LOKASI : KAMPUS BINA WIDYA - PANAM - PEKANBARU</p>			No. Lembar	29	Jlh. Lembar
					58

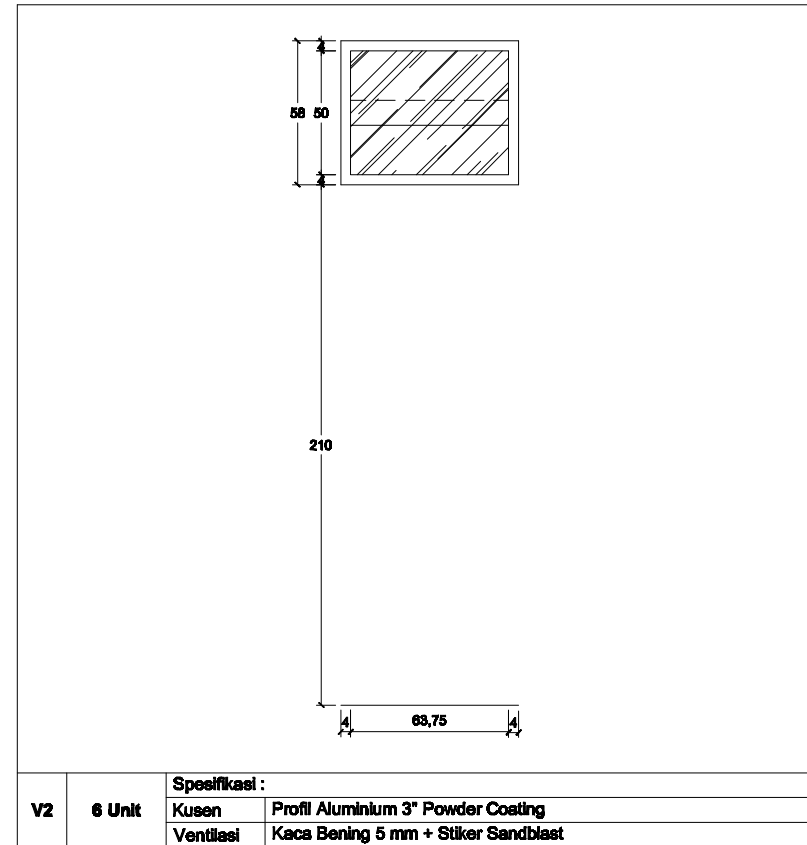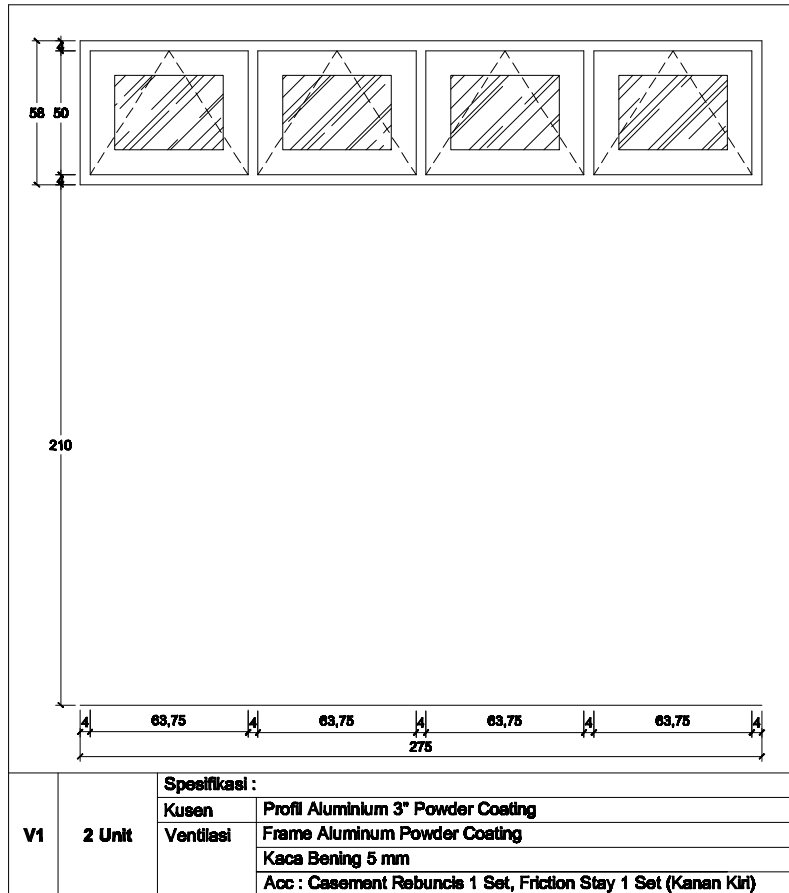

UNIVERSITAS RIAU
KAMPUS BINA WIDYA SIMPANG BARU - PEKANBARU

PEKERJAAN : PERENCANAAN LABORATORIUM TEKNIK LINGKUNGAN
JKT FT UNIVERSITAS RIAU

LOKASI : KAMPUS BINA WIDYA - PANAM - PEKANBARU


Disetujui Oleh,
PEJABAT PEMBUAT KOMITMEN (PPK)
BELANJA MODAL/PENGADAAN BARANG DAN JASA
(KONTRAKTUAL), RUPIAH MURNI, BOPTNDAN BLU
UNIVERSITAS RIAU


JULIA INDRA, S. Si, M. Si
NIP. 19750712 200501 1 001

Dibuat Oleh,
CV. AULIA RANCANG ATUR BUANA


ISMED MURIA, ST
Direktur

JUDUL GAMBAR	SKALA	KODE GAMBAR
Tertera	Tertera	AR
		No. Lembar
		30
		Jlh. Lembar
		58

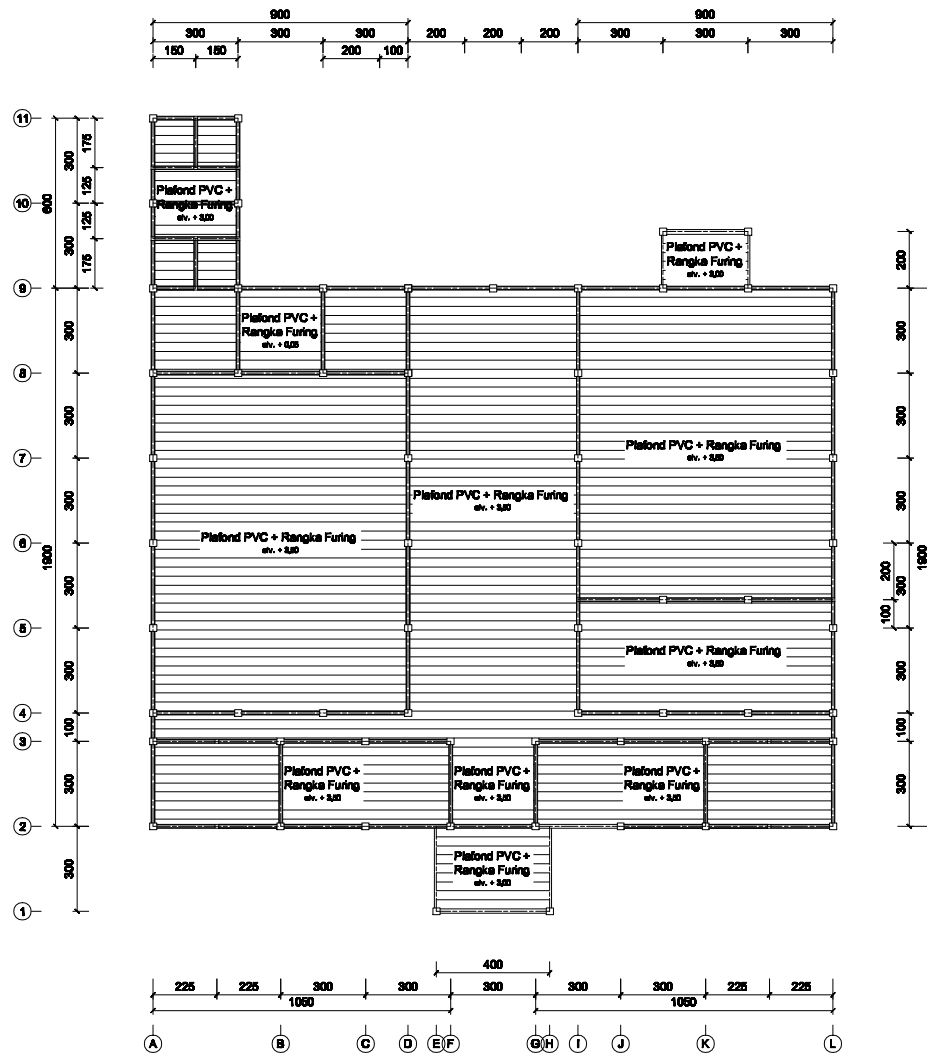

DENAH RENC. PLAFOND DALAM
Skala 1 : 175

UNIVERSITAS RIAU
KAMPUS BINA WIDYA SIMPANG BARU - PEKANBARU

PEKERJAAN : PERENCANAAN LABORATORIUM TEKNIK LINGKUNGAN
JKT FT UNIVERSITAS RIAU

LOKASI : KAMPUS BINA WIDYA - PANAM - PEKANBARU


Ditetujui Oleh,
PEJABAT PEMBUAT KOMITMEN (PPK)
BELANJA MODAL/PENGADAAN BARANG DAN JASA
(KONTRAKTUAL), RUPIAH MURNI, BOPTNDAN BLU
UNIVERSITAS RIAU

[Signature]
JULIA INDRA, S. Si, M. Si
NIP. 19750712 200501 1 001

Dibuat Oleh,
CV. AULIA RANGCANG ATUR BUANA


[Signature]
ISMED MURIA, ST
Direktur

JUDUL GAMBAR	SKALA	KODE GAMBAR
Tertera	Tertera	AR
		No. Lembar 31
		Jlh. Lembar 58

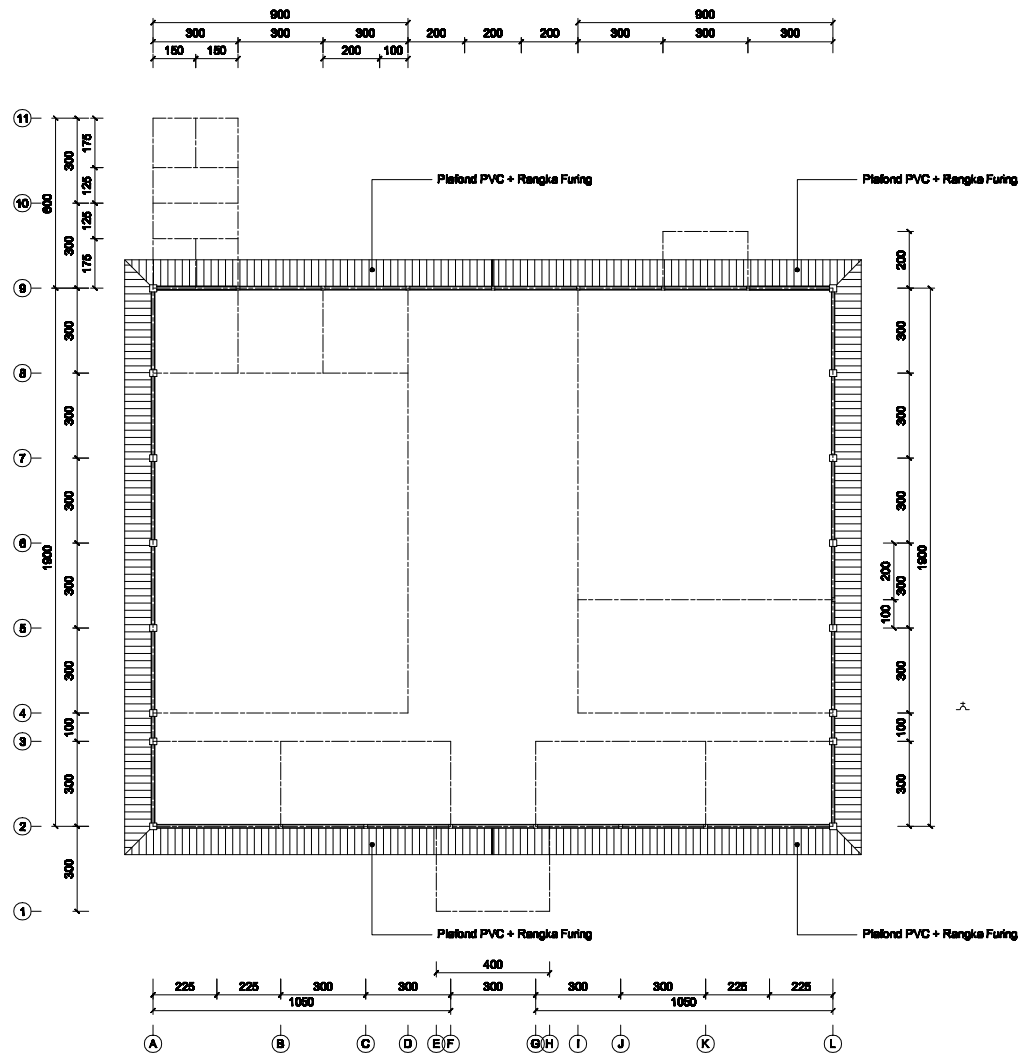

**DENAH RENC. PLAFOND LUAR
KUDA-KUDA INDUK**
Skala 1 : 175

<p align="center">UNIVERSITAS RIAU KAMPUS BINA WIDYA SIMPANG BARU - PEKANBARU</p>	<p align="center">Disetujui Oleh, PEJABAT PEMBUAT KOMITMEN (PPK) BELANJA MODAL/PENGADAAN BARANG DAN JASA (KONTRAKTUAL), RUPIAH MURNI, BOPTNDAN BLU UNIVERSITAS RIAU</p> <p align="center"><i>[Signature]</i> JULIA INDRA, S. Si, M. Si NIP. 19750712 200501 1 001</p>	<p align="center">Dibuat Oleh, CV. AULIA RANGANG ATUR BUANA</p> <p align="center"><i>[Signature]</i> ISMED MURIA, ST Direktur</p>	JUDUL GAMBAR	SKALA	KODE GAMBAR
			Tertera	Tertera	AR
<p>PEKERJAAN : PERENCANAAN LABORATORIUM TEKNIK LINGKUNGAN JKT FT UNIVERSITAS RIAU</p>					No. Lembar
<p>LOKASI : KAMPUS BINA WIDYA - PANAM - PEKANBARU</p>					32
					Jlh. Lembar
					58

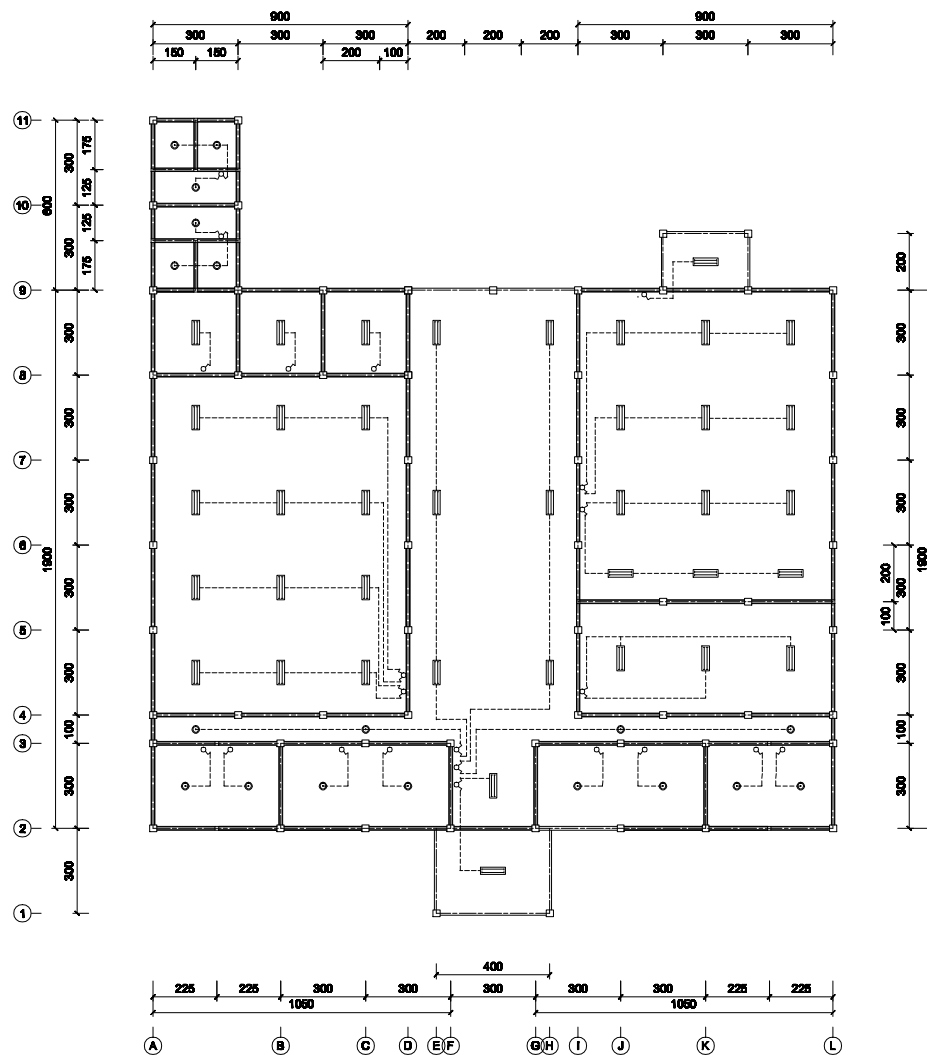

NO.	SYMBOL	KETERANGAN	JUMLAH
01	-----	Kabel Instalasi NGA 2,5 mm	-
02	○	Titik Lampu	87 Titik
03	▬▬▬	Lampu TL 2 X 18 Watt LED	36 Buah
04	○	Lampu Downlight 9 Watt LED	18 Buah
05	♂	Bekler Tunggal	12 Buah
06	⚡	Bekler Ganda	10 Buah
07	▬	Panel Box	1 Buah

DENAH RENC. TITIK LAMPU
Skala 1 : 175

UNIVERSITAS RIAU
KAMPUS BINA WIDYA SIMPANG BARU - PEKANBARU

PEKERJAAN : PERENCANAAN LABORATORIUM TEKNIK LINGKUNGAN
JKT FT UNIVERSITAS RIAU

LOKASI : KAMPUS BINA WIDYA - PANAM - PEKANBARU

Ditetujui Oleh,
PEJABAT PEMBUAT KOMITMEN (PPK)
BELANJA MODAL/PENGADAAN BARANG DAN JASA
(KONTRAKTUAL), RUPIAH MURNI, BOPTNDAN BLU
UNIVERSITAS RIAU

JULIA INDRA, S. Si, M. Si
NIP. 19750712 200501 1 001

Dibuat Oleh,
CV. AULIA RANCANG ATUR BUANA

ISMED MURIA, ST
Direktur

JUDUL GAMBAR

Tertera

SKALA

Tertera

KODE
GAMBAR

AR


No. Lembar

33

Jlh. Lembar

58

NO.	SYMBOL	KETERANGAN	JUMLAH
01		Stop Kontak	62 Buah

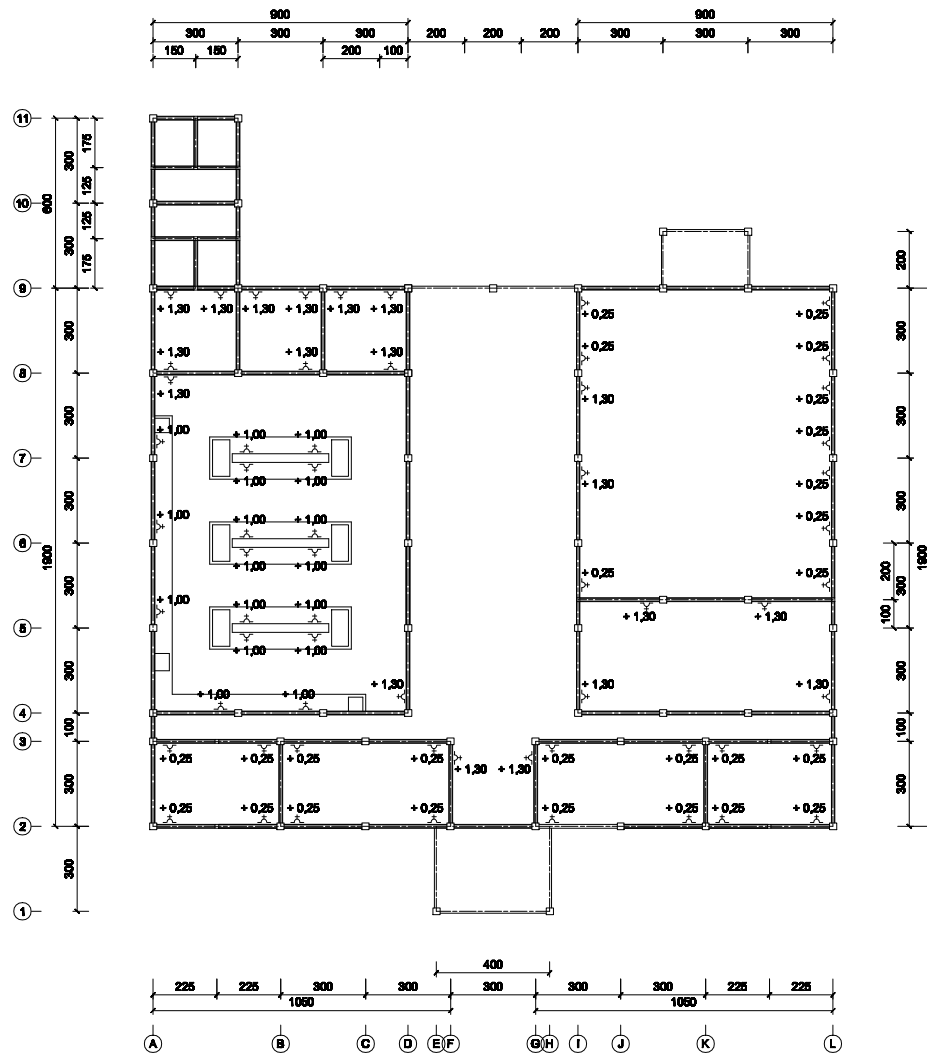

DENAH RENC. STOP KONTAK
Skala 1 : 175

UNIVERSITAS RIAU
KAMPUS BINA WIDYA SIMPANG BARU - PEKANBARU

PEKERJAAN : PERENCANAAN LABORATORIUM TEKNIK LINGKUNGAN
JKT FT UNIVERSITAS RIAU

LOKASI : KAMPUS BINA WIDYA - PANAM - PEKANBARU

Ditetapkan Oleh,
PEJABAT PEMBUAT KOMITMEN (PPK)
BELANJA MODAL/PENGADAAN BARANG DAN JASA
(KONTRAKTUAL), RUPIAH MURNI, BOPTNDAN BLU
UNIVERSITAS RIAU

JULIA INDRA, S. Si, M. Si
NIP. 19750712 200501 1 001

Dibuat Oleh,
CV. AULIA RANGCANG ATUR BUANA

ISMED MURIA, ST
Direktur

JUDUL GAMBAR

Tertera

SKALA

Tertera

KODE
GAMBAR

AR


No. Lembar

34



Jlh. Lembar


58

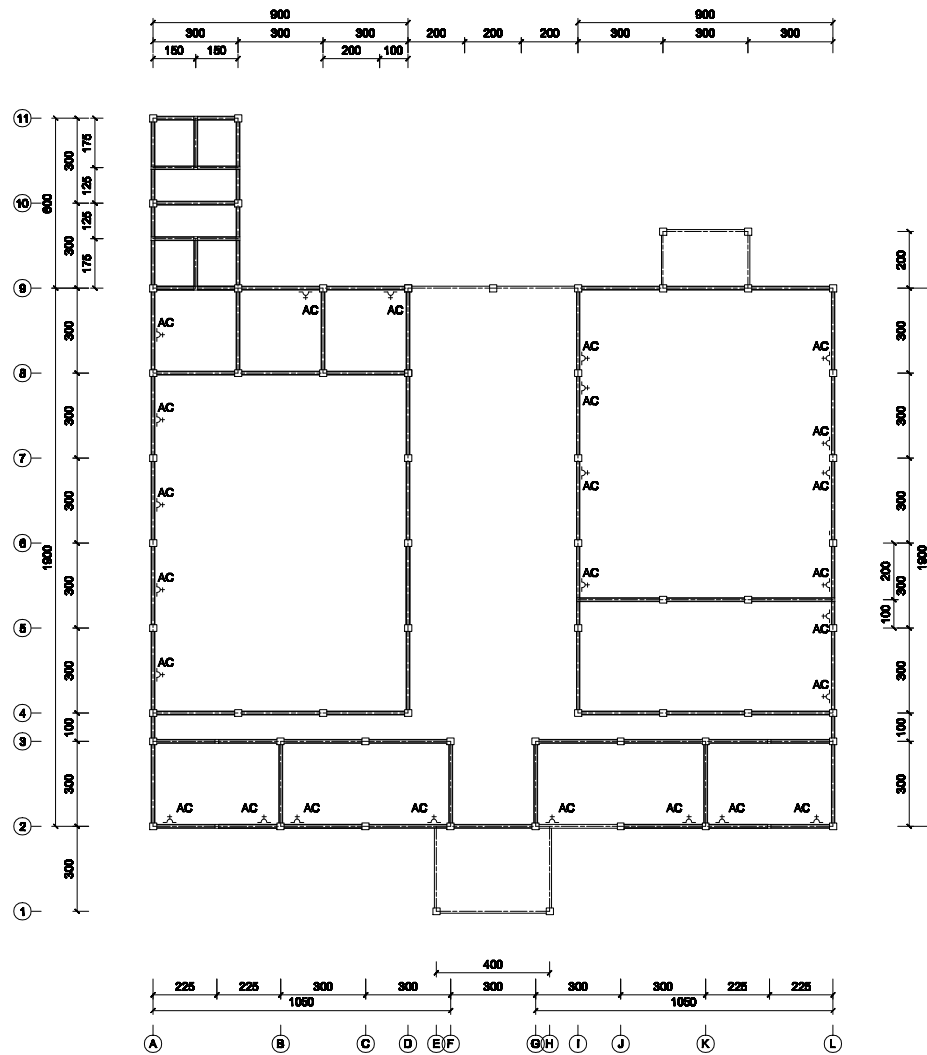NO.	SYMBOL	KETERANGAN	JUMLAH
01		Stop Kontak AC	25 Buah




DENAH RENC. STOP KONTAK AC
Skala 1 : 175

<p align="center">UNIVERSITAS RIAU KAMPUS BINA WIDYA SIMPANG BARU - PEKANBARU</p>	<p align="center">Ditetujui Oleh, PEJABAT PEMBUAT KOMITMEN (PPK) BELANJA MODAL/PENGADAAN BARANG DAN JASA (KONTRAKTUAL), RUPIAH MURNI, BOPTNDAN BLU UNIVERSITAS RIAU</p>  JULIA INDRA, S. Si, M. Si NIP. 19750712 200501 1 001	<p align="center">Dibuat Oleh, CV. AULIA RANCANG ATUR BUANA</p>  ISMED MURIA, ST Direktur	JUDUL GAMBAR	SKALA	KODE GAMBAR
			Tertera	Tertera	AR
PEKERJAAN : PERENCANAAN LABORATORIUM TEKNIK LINGKUNGAN JKT FT UNIVERSITAS RIAU					No. Lembar 35
LOKASI : KAMPUS BINA WIDYA - PANAM - PEKANBARU					Jlh. Lembar 58

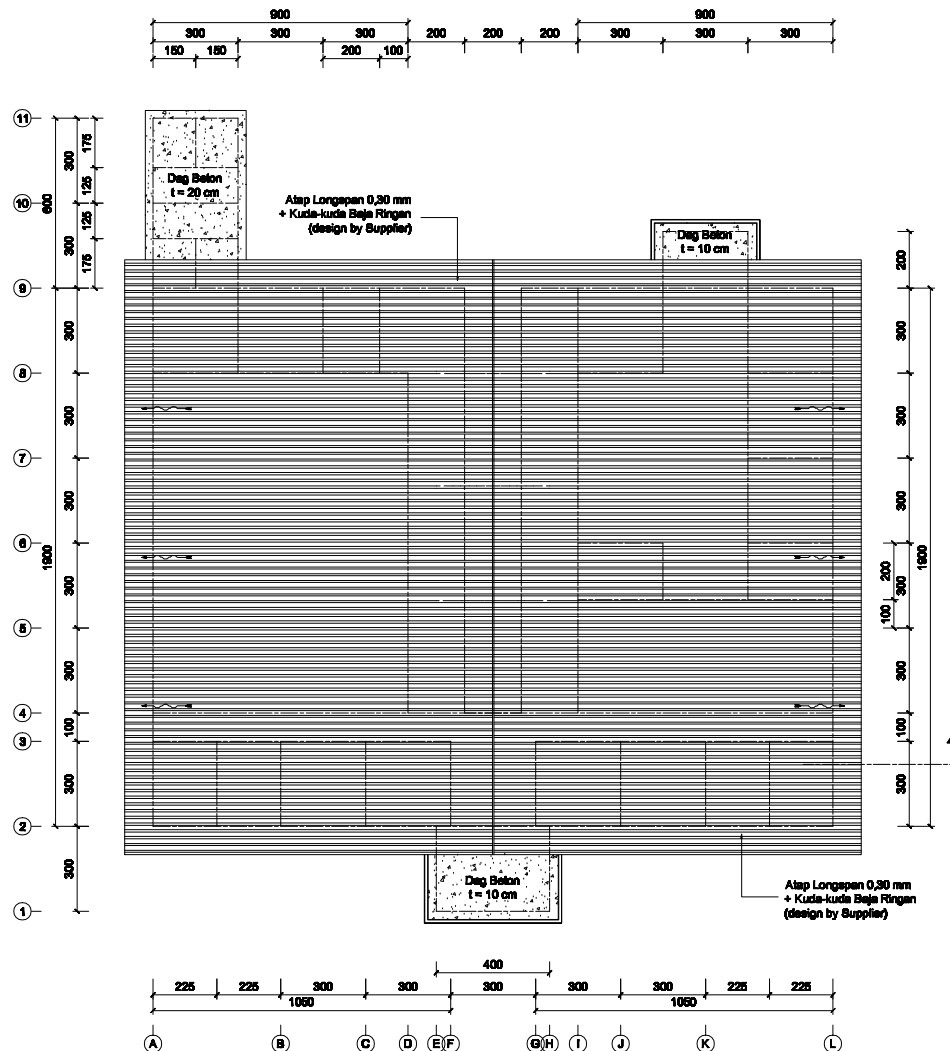




DENAH RENC. ATAP
Skala 1 : 175
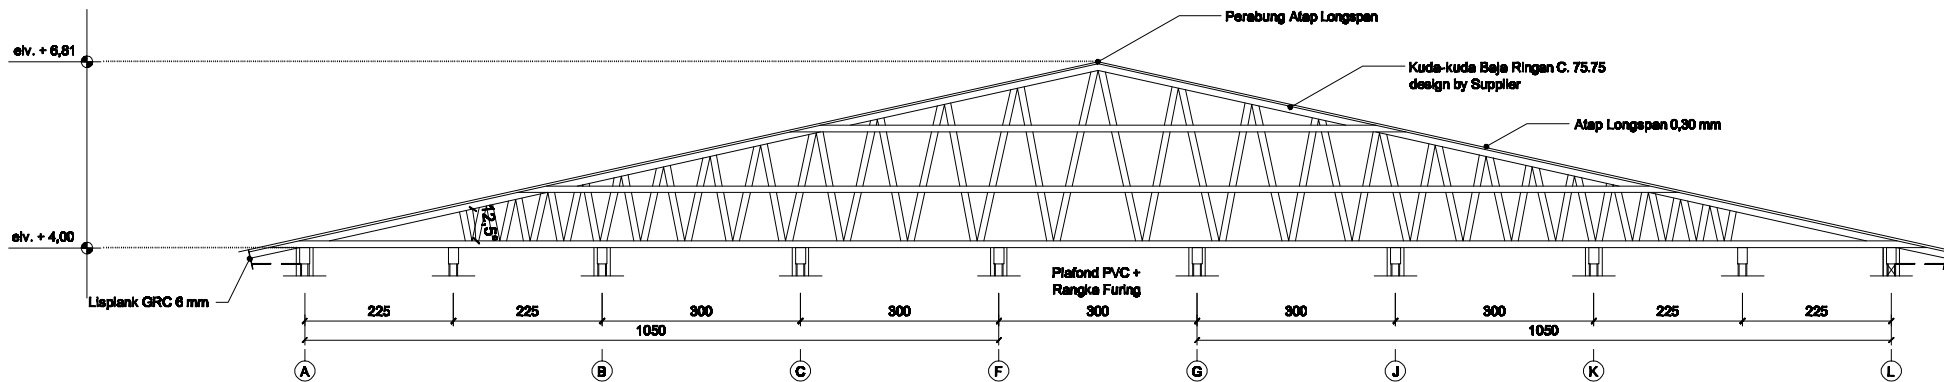
<p>UNIVERSITAS RIAU KAMPUS BINA WIDYA SIMPANG BARU - PEKANBARU</p>	<p>Ditetujui Oleh, PEJABAT PEMBUAT KOMITMEN (PPK) BELANJA MODAL/PENGADAAN BARANG DAN JASA (KONTRAKTUAL), RUPIAH MURNI, BOPTNDAN BLU UNIVERSITAS RIAU</p> <p><i>[Signature]</i> JULIA INDRA, S. Si, M. Si NIP. 19750712 200501 1 001</p>	<p>Dibuat Oleh, CV. AULIA RANCANG ATUR BUANA</p> <p><i>[Signature]</i> ISMED MURIA, ST Direktur</p>	JUDUL GAMBAR	SKALA	KODE GAMBAR
			Tertera	Tertera	AR
PEKERJAAN : PERENCANAAN LABORATORIUM TEKNIK LINGKUNGAN JKT FT UNIVERSITAS RIAU					No. Lembar 36
LOKASI : KAMPUS BINA WIDYA - PANAM - PEKANBARU					Jlh. Lembar 58



POTONGAN X (Atap)
Skala 1 : 75

UNIVERSITAS RIAU KAMPUS BINA WIDYA SIMPANG BARU - PEKANBARU	Disetujui Oleh, PEJABAT PEMBUAT KOMITMEN (PPK) BELANJA MODAL/PENGADAAN BARANG DAN JASA (KONTRAKTUAL), RUPIAH MURNI, BOPTNDAN BLU UNIVERSITAS RIAU  JULIA INDRA, S. Si, M. Si NIP. 19750712 200501 1 001	Dibuat Oleh, CV. AULIA RANCANG ATUR BUANA  ISMED MURIA, ST Direktur	JUDUL GAMBAR	SKALA	KODE GAMBAR
			Tertera	Tertera	AR
PEKERJAAN : PERENCANAAN LABORATORIUM TEKNIK LINGKUNGAN JKT FT UNIVERSITAS RIAU					No. Lembar 37
LOKASI : KAMPUS BINA WIDYA - PANAM - PEKANBARU					Jlh. Lembar 58

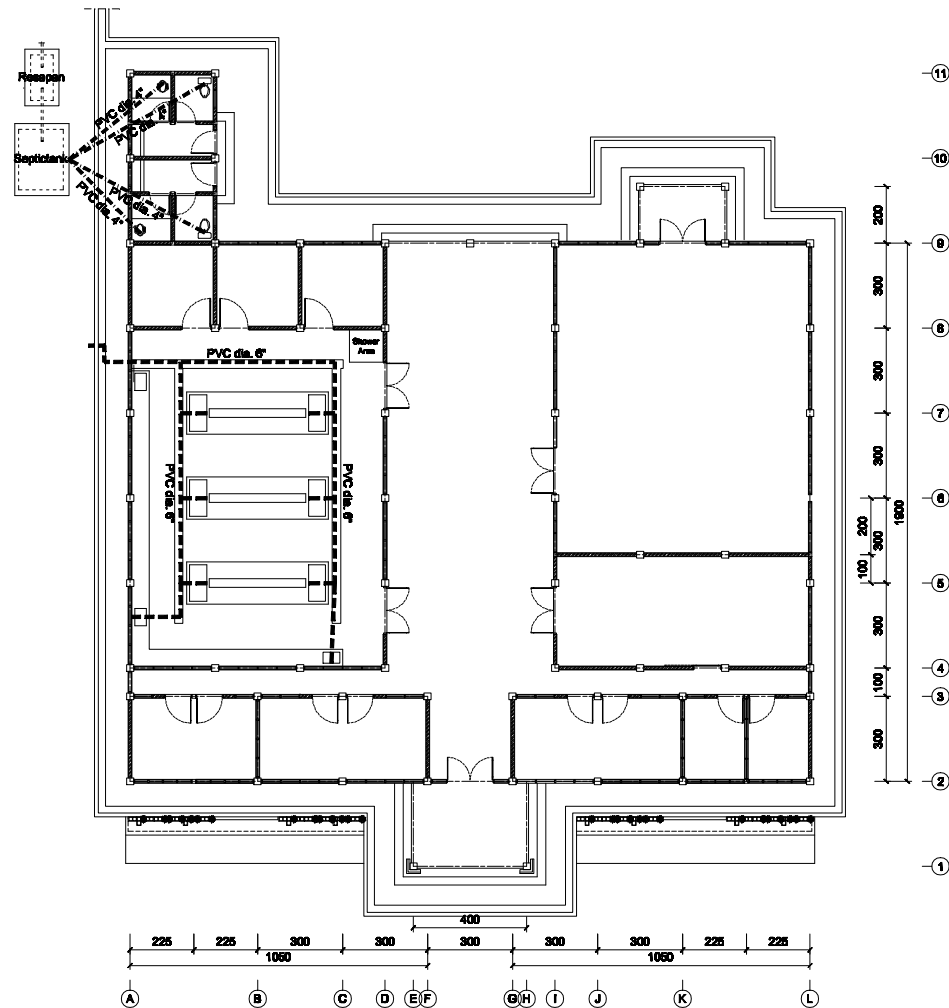

**DENAH RENC. SANITASI AIR LIMBAH
(WASTAFEL & CLOSED)**
Skala 1 : 175

UNIVERSITAS RIAU
KAMPUS BINA WIDYA SIMPANG BARU - PEKANBARU

PEKERJAAN : PERENCANAAN LABORATORIUM TEKNIK LINGKUNGAN
JKT FT UNIVERSITAS RIAU

LOKASI : KAMPUS BINA WIDYA - PANAM - PEKANBARU

Ditetujui Oleh,
PEJABAT PEMBUAT KOMITMEN (PPK)
BELANJA MODAL/PENGADAAN BARANG DAN JASA
(KONTRAKTUAL), RUPIAH MURNI, BOPTNDAN BLU
UNIVERSITAS RIAU

[Signature]


JULIA INDRA, S. Si, M. Si
NIP. 19750712 200501 1 001

Dibuat Oleh,
CV. AULIA RANGANG ATUR BUANA


[Signature]

ISMED MURIA, ST
Direktur

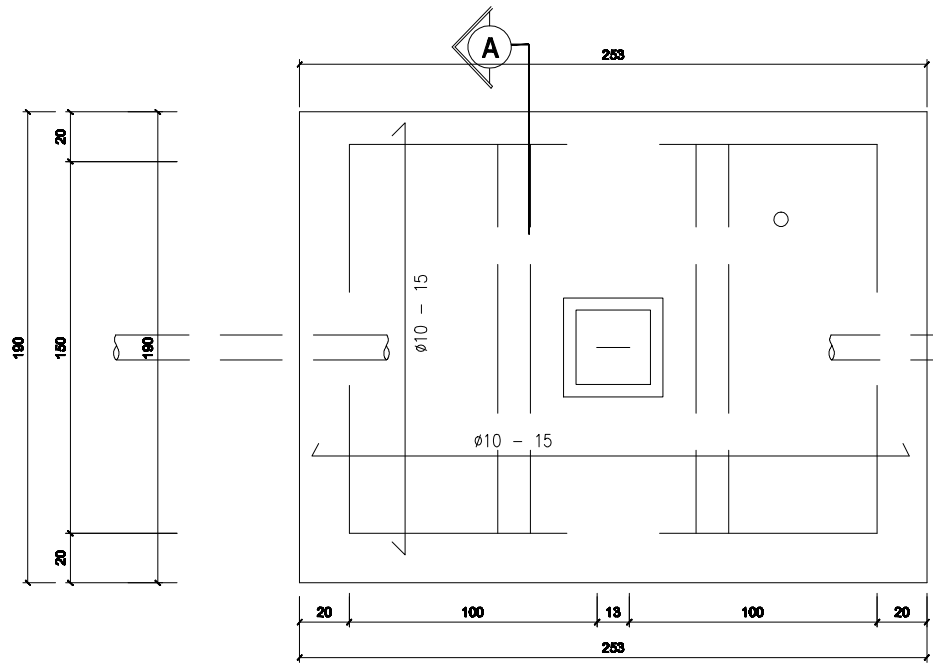

JUDUL GAMBAR	SKALA	KODE GAMBAR
Tertera	Tertera	AR
		No. Lembar 38
		Jlh. Lembar 58

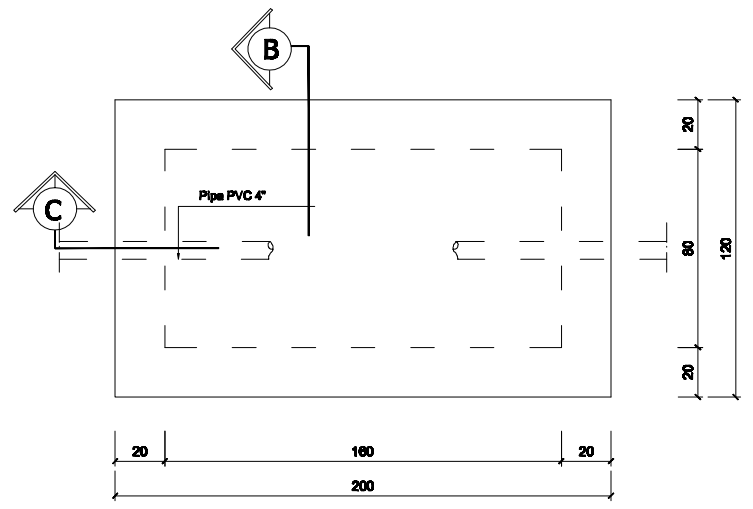


DETAIL SEPTICTANK
Skala 1 : 20




DETAIL RESAPAN
Skala 1 : 20


UNIVERSITAS RIAU KAMPUS BINA WIDYA SIMPANG BARU - PEKANBARU	Disetujui Oleh, PEJABAT PEMBUAT KOMITMEN (PPK) BELANJA MODAL/PENGADAAN BARANG DAN JASA (KONTRAKTUAL), RUPIAH MURNI, BOPTNDAN BLU UNIVERSITAS RIAU  JULIA INDRA, S. Si, M. Si NIP. 19750712 200501 1 001	Dibuat Oleh, CV. AULIA RANCANG ATUR BUANA  ISMED MURIA, ST Direktur	JUDUL GAMBAR	SKALA	KODE GAMBAR
			Tertera	Tertera	AR
PEKERJAAN : PERENCANAAN LABORATORIUM TEKNIK LINGKUNGAN JKT FT UNIVERSITAS RIAU					No. Lembar
LOKASI : KAMPUS BINA WIDYA - PANAM - PEKANBARU					39
					Jlh. Lembar
					58

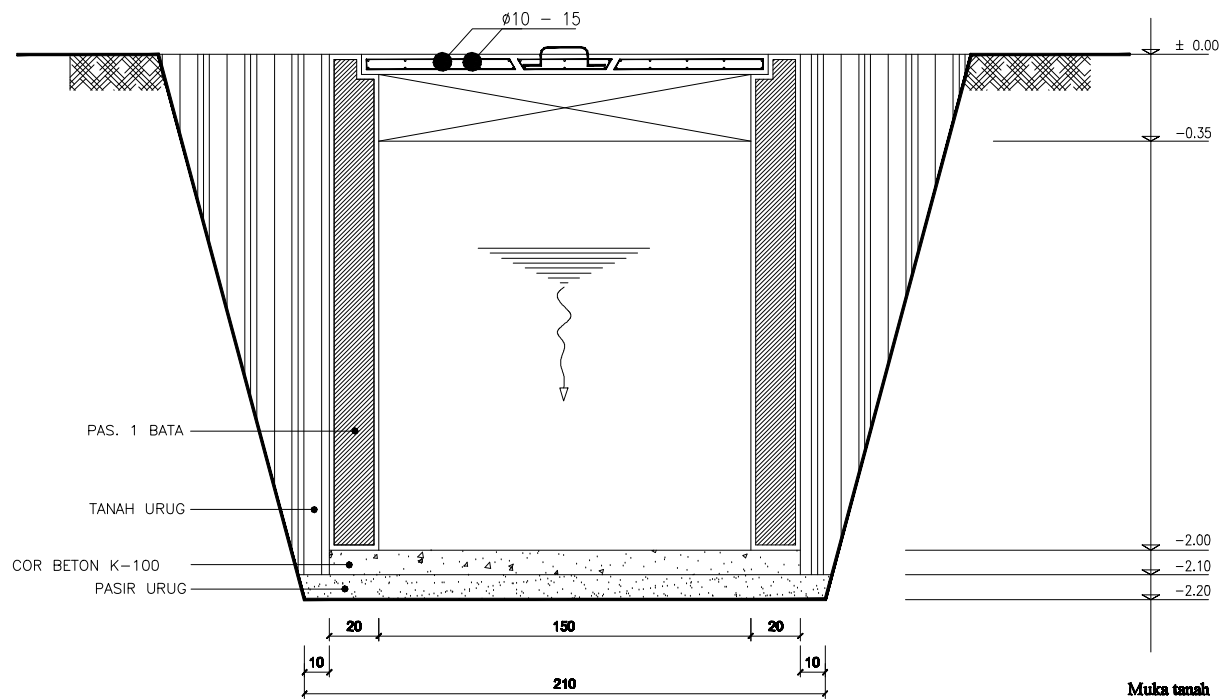

POTONGAN A - A
Skala 1 : 20

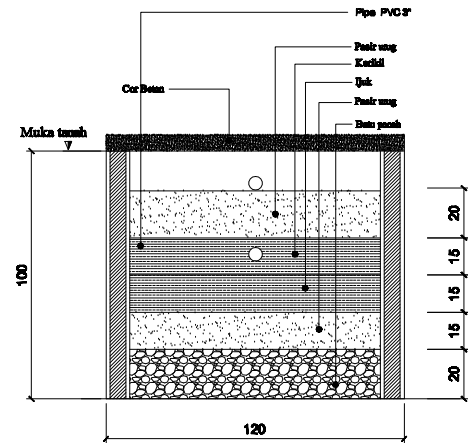

POTONGAN B - B
Skala 1 : 20

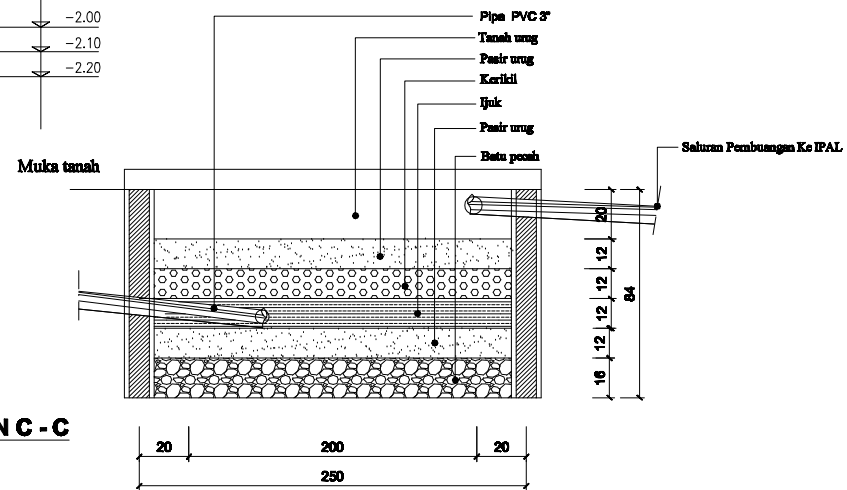

POTONGAN C - C
Skala 1 : 20

UNIVERSITAS RIAU
KAMPUS BINA WIDYA SIMPANG BARU - PEKANBARU

PEKERJAAN : PERENCANAAN LABORATORIUM TEKNIK LINGKUNGAN
JKT FT UNIVERSITAS RIAU

LOKASI : KAMPUS BINA WIDYA - PANAM - PEKANBARU

Dibuat Oleh,
PEJABAT PEMBUAT KOMITMEN (PPK)
BELANJA MODAL/PENGADAAN BARANG DAN JASA
(KONTRAKTUAL), RUPIAH MURNI, BOPTNDAN BLU
UNIVERSITAS RIAU

JULIA INDRA, S. Si, M. Si
NIP. 19750712 200501 1 001

Dibuat Oleh,
CV. AULIA RANGANG ATUR BUANA

ISMED MURIA, ST
Direktur

JUDUL GAMBAR

Tertera

SKALA

Tertera

KODE
GAMBAR


AR

No. Lembar

40

Jlh. Lembar


58

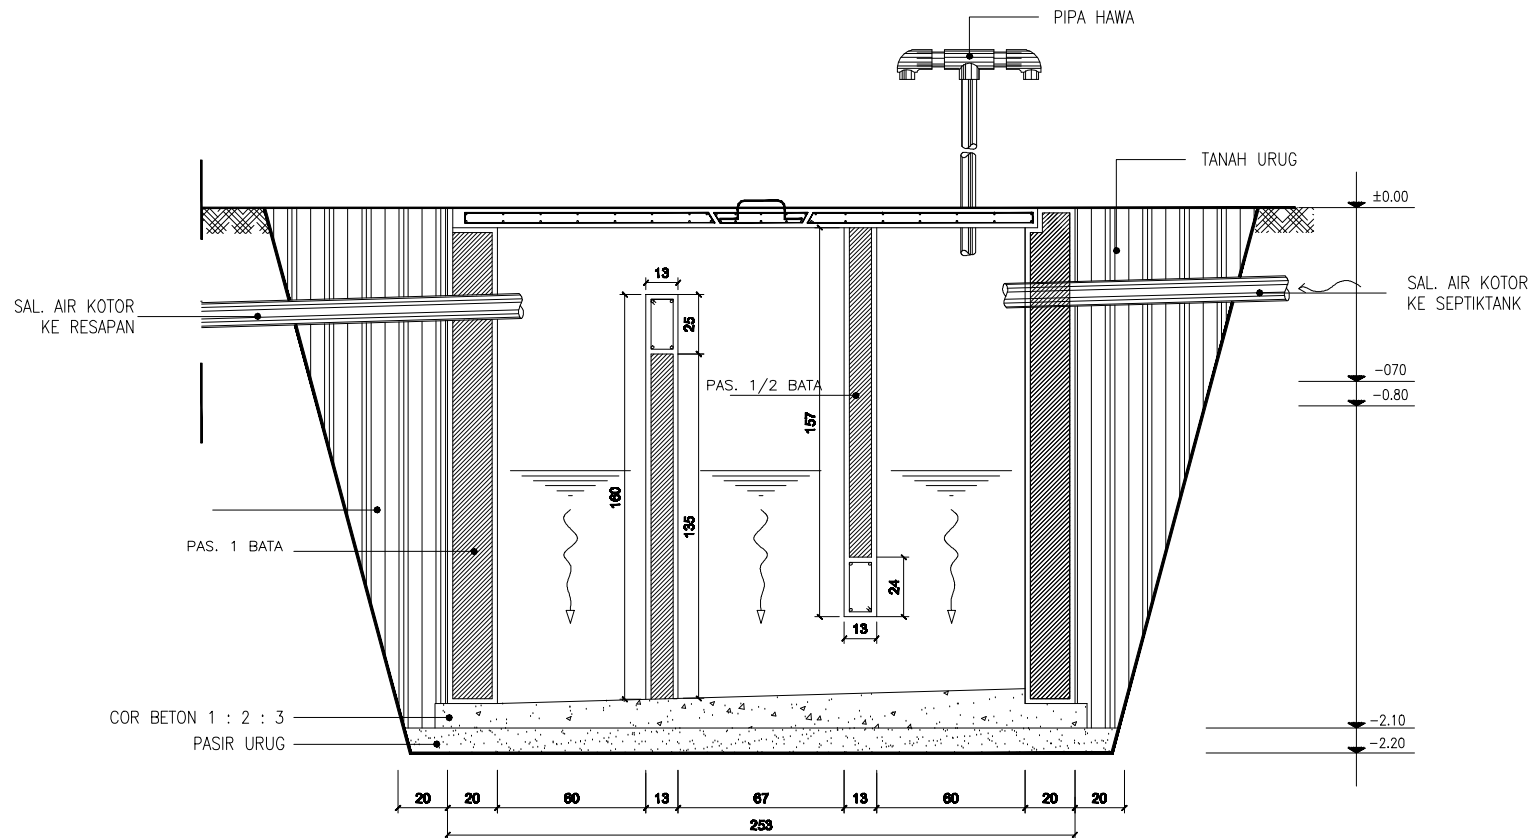




POTONGAN D - D
Skala 1 : 20

<p align="center">UNIVERSITAS RIAU KAMPUS BINA WIDYA SIMPANG BARU - PEKANBARU</p>	<p align="center">Ditetujui Oleh, PEJABAT PEMBUAT KOMITMEN (PPK) BELANJA MODAL/PENGADAAN BARANG DAN JASA (KONTRAKTUAL), RUPIAH MURNI, BOPTNDAN BLU UNIVERSITAS RIAU</p> <p align="center"><i>[Signature]</i> JULIA INDRA, S. Si, M. Si NIP. 19750712 200501 1 001</p>	<p align="center">Dibuat Oleh, CV. AULIA RANGANG ATUR BUANA</p> <p align="center"><i>[Signature]</i> ISMED MURIA, ST Direktur</p>	JUDUL GAMBAR	SKALA	KODE GAMBAR
			Tertera	Tertera	AR
PEKERJAAN : PERENCANAAN LABORATORIUM TEKNIK LINGKUNGAN JKT FT UNIVERSITAS RIAU					No. Lembar 41
LOKASI : KAMPUS BINA WIDYA - PANAM - PEKANBARU					Jlh. Lembar 58

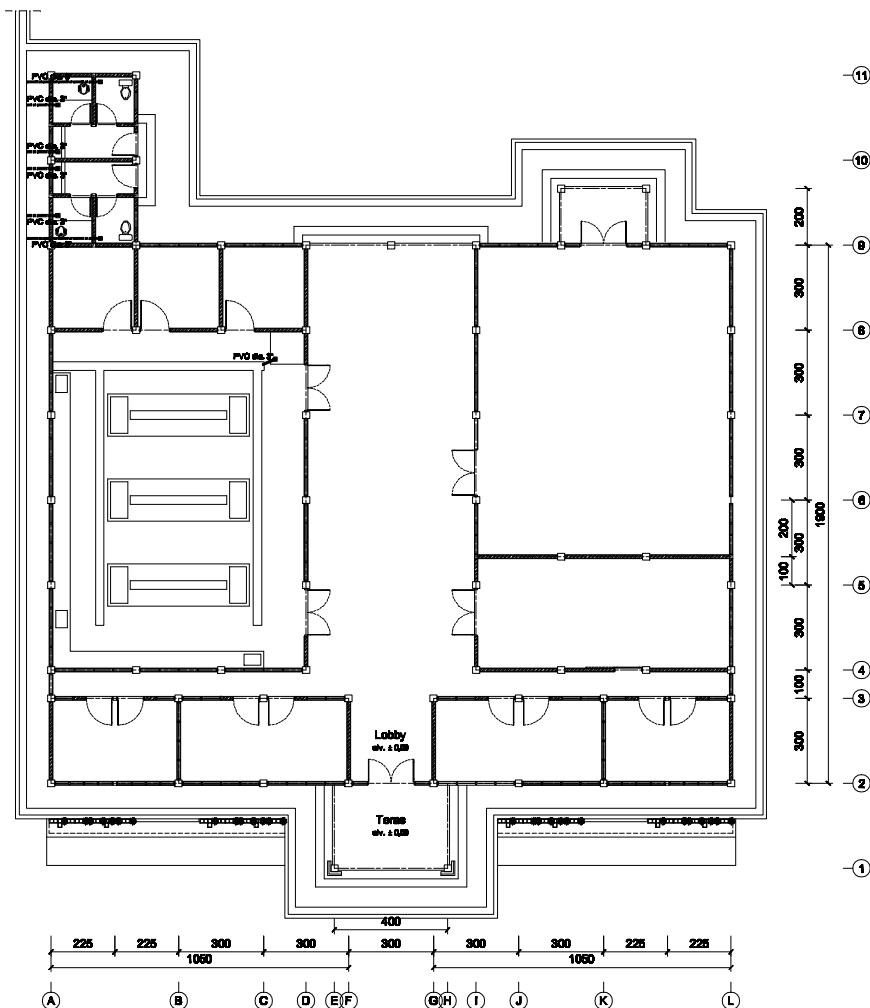**DENAH RENC. SANITASI AIR KOTOR
(FLOOR DRAIN)**
Skala 1 : 175



<p>UNIVERSITAS RIAU KAMPUS BINA WIDYA SIMPANG BARU - PEKANBARU</p> <p>PEKERJAAN : PERENCANAAN LABORATORIUM TEKNIK LINGKUNGAN JKT FT UNIVERSITAS RIAU</p> <p>LOKASI : KAMPUS BINA WIDYA - PANAM - PEKANBARU</p>	<p>Ditetujui Oleh, PEJABAT PEMBUAT KOMITMEN (PPK) BELANJA MODAL/PENGADAAN BARANG DAN JASA (KONTRAKTUAL), RUPIAH MURNI, BOPTN DAN BLU UNIVERSITAS RIAU</p>  <p>JULIA INDRA, S. Si, M. Si NIP. 19750712 200501 1 001</p>	<p>Dibuat Oleh, CV. AULIA RANCANG ATUR BUANA</p>  <p>ISMED MURIA, ST Direktur</p>	JUDUL GAMBAR	SKALA	KODE GAMBAR
			Tertera	Tertera	AR
			No. Lembar		42
			Jlh. Lembar		58

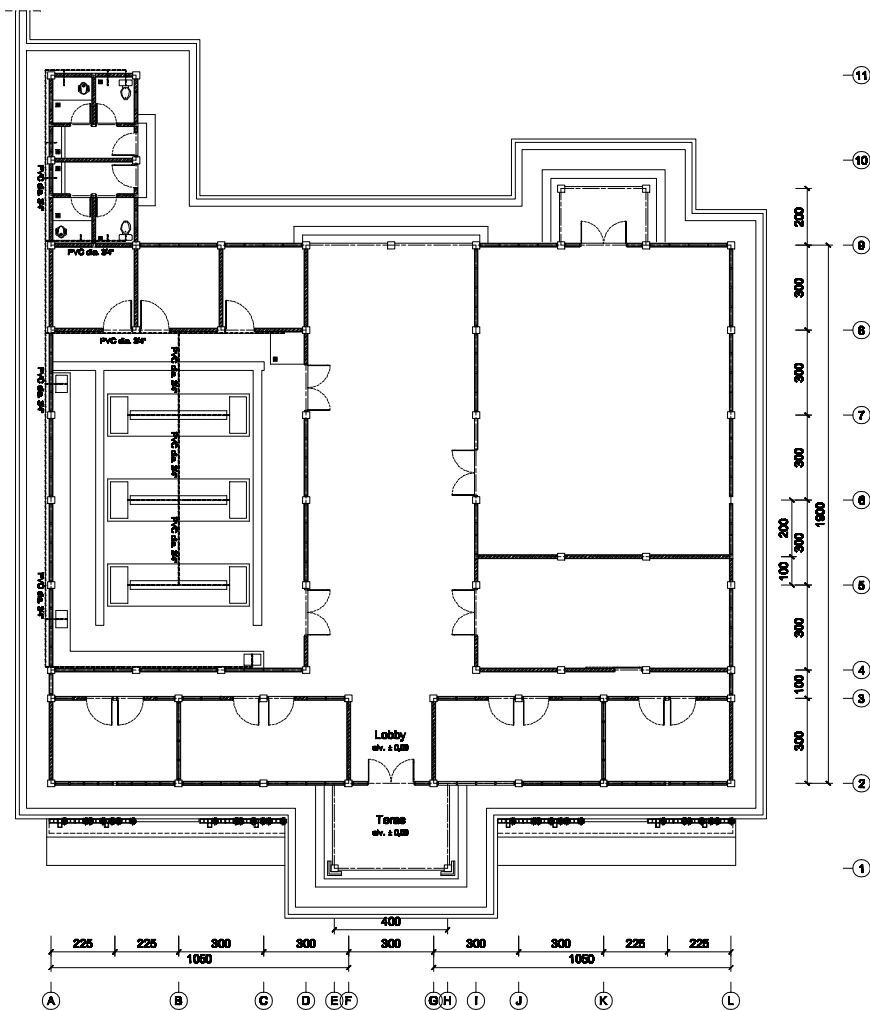

DENAH RENC. SANITASI AIR BERSIH
Skala 1 : 175

UNIVERSITAS RIAU
KAMPUS BINA WIDYA SIMPANG BARU - PEKANBARU

PEKERJAAN : PERENCANAAN LABORATORIUM TEKNIK LINGKUNGAN
JKT FT UNIVERSITAS RIAU

LOKASI : KAMPUS BINA WIDYA - PANAM - PEKANBARU

Ditetujui Oleh,
PEJABAT PEMBUAT KOMITMEN (PPK)
BELANJA MODAL/PENGADAAN BARANG DAN JASA
(KONTRAKTUAL), RUPIAH MURNI, BOPTNDAN BLU
UNIVERSITAS RIAU

[Signature]


JULIA INDRA, S. Si, M. Si
NIP. 19750712 200501 1 001

Dibuat Oleh,
CV. AULIA RANGANG ATUR BUANA

[Signature]

ISMED MURIA, ST
Direktur

JUDUL GAMBAR	SKALA	KODE GAMBAR
Tertera	Tertera	AR
		No. Lembar 43
		Jlh. Lembar 58

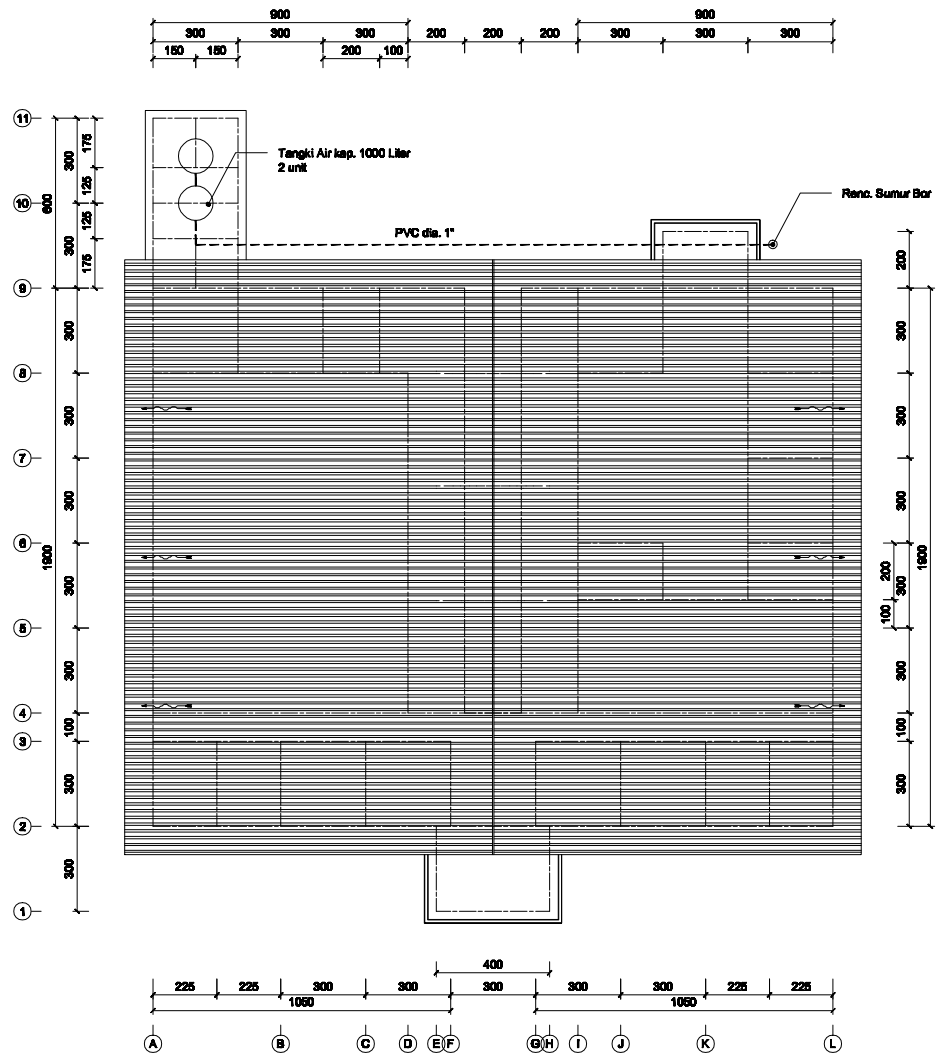

DENAH RENC. SUMUR & TANGKI
Skala 1 : 175

UNIVERSITAS RIAU
KAMPUS BINA WIDYA SIMPANG BARU - PEKANBARU

PEKERJAAN : PERENCANAAN LABORATORIUM TEKNIK LINGKUNGAN
JKT FT UNIVERSITAS RIAU

LOKASI : KAMPUS BINA WIDYA - PANAM - PEKANBARU


Disetujui Oleh,
PEJABAT PEMBUAT KOMITMEN (PPK)
BELANJA MODAL/PENGADAAN BARANG DAN JASA
(KONTRAKTUAL), RUPIAH MURNI, BOPTNDAN BLU
UNIVERSITAS RIAU


JULIA INDRA, S. Si, M. Si
NIP. 19750712 200501 1 001

Dibuat Oleh,
CV. AULIA RANGCANG ATUR BUANA


ISMED MURIA, ST
Direktur


JUDUL GAMBAR	SKALA	KODE GAMBAR
Tertera	Tertera	AR
		No. Lembar 44
		Jlh. Lembar 58

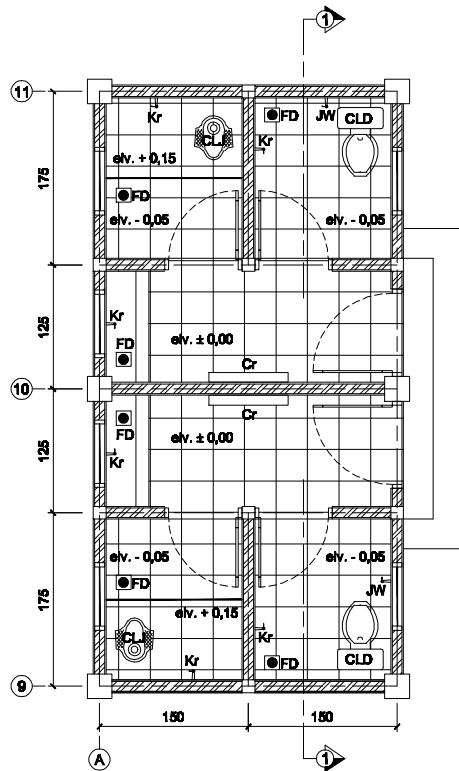



Catatan :


- CLJ : Closed Jongkok
- CLD : Closed Dudukan
- FD : Floor Drain
- Kr : Kren Air
- JW : Jet Washer
- Cr : Cermin

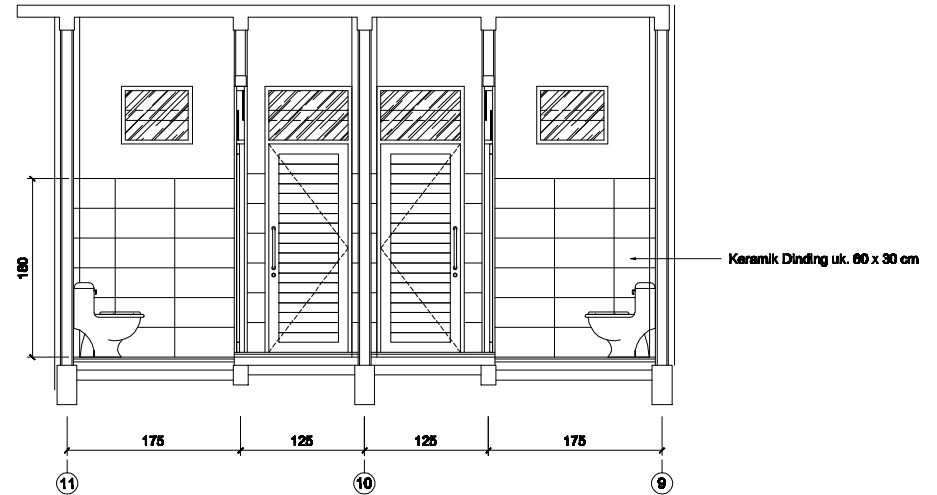DETAIL KM/WC
Skala 1 : 50




POTONGAN 1 - 1
Skala 1 : 50

<p>UNIVERSITAS RIAU KAMPUS BINA WIDYA SIMPANG BARU - PEKANBARU</p>	<p>Ditetapkan Oleh, PEJABAT PEMBUAT KOMITMEN (PPK) BELANJA MODAL/PENGADAAN BARANG DAN JASA (KONTRAKTUAL), RUPIAH MURNI, BOPTNDAN BLU UNIVERSITAS RIAU</p>  JULIA INDRA, S. Si, M. Si NIP. 19750712 200501 1 001	<p>Dibuat Oleh, CV. AULIA RANCANG ATUR BUANA</p>  ISMED MURIA, ST Direktur	JUDUL GAMBAR	SKALA	KODE GAMBAR
			Tertera	Tertera	AR
<p>PEKERJAAN : PERENCANAAN LABORATORIUM TEKNIK LINGKUNGAN JKT FT UNIVERSITAS RIAU</p>					No. Lembar
<p>LOKASI : KAMPUS BINA WIDYA - PANAM - PEKANBARU</p>					45
					Jlh. Lembar
					58

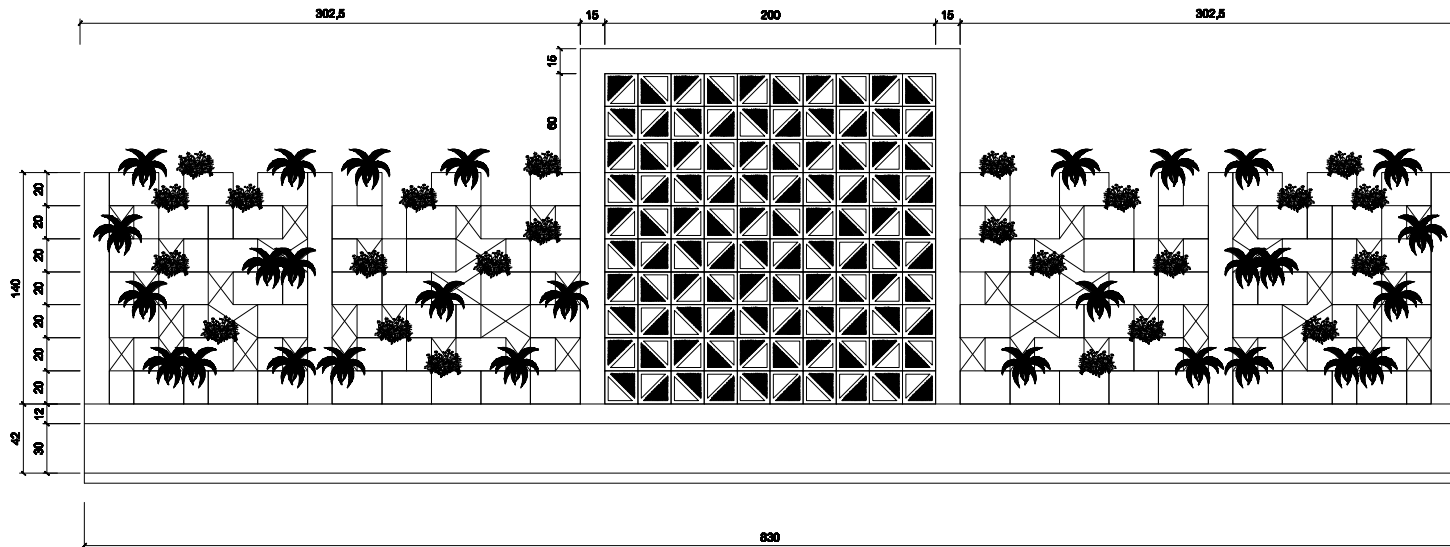




TAMPAK DEPAN PLANTER BOX
Skala 1 : 30

TAMPAK SAMPIING PLANTER BOX
Skala 1 : 30

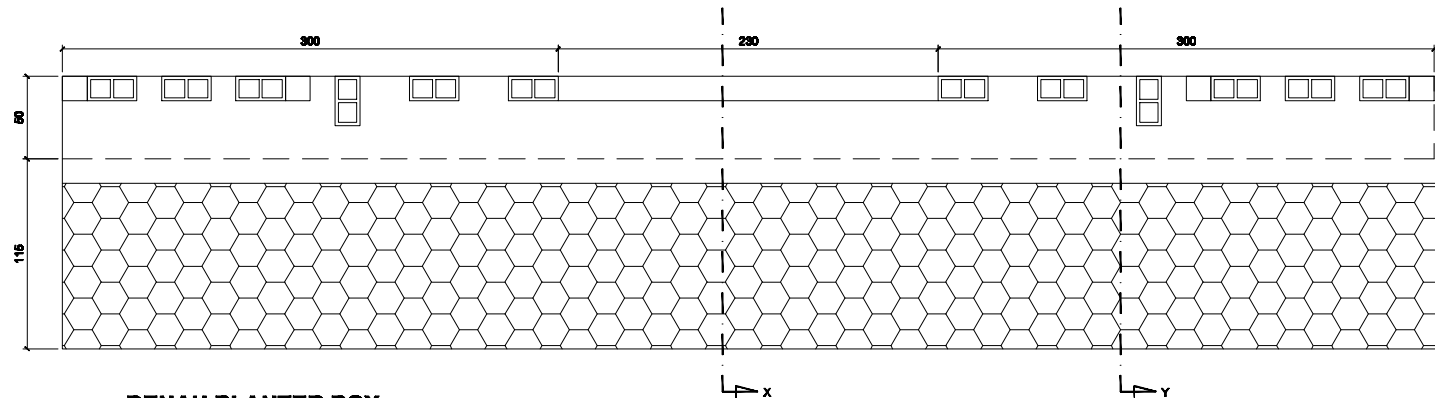


DENAH PLANTER BOX
Skala 1 : 30

<p align="center">UNIVERSITAS RIAU KAMPUS BINA WIDYA SIMPANG BARU - PEKANBARU</p> <p>PEKERJAAN : PERENCANAAN LABORATORIUM TEKNIK LINGKUNGAN JKT FT UNIVERSITAS RIAU</p> <p>LOKASI : KAMPUS BINA WIDYA - PANAM - PEKANBARU</p>	<p>Ditetujui Oleh, PEJABAT PEMBUAT KOMITMEN (PPK) BELANJA MODAL/PENGADAAN BARANG DAN JASA (KONTRAKTUAL), RUPIAH MURNI, BOPTNDAN BLU UNIVERSITAS RIAU</p>  <p>JULIA INDRA, S. Si, M. Si NIP. 19750712 200501 1 001</p>	<p>Dibuat Oleh, CV. AULIA RANCANG ATUR BUANA</p>  <p>ISMED MURIA, ST Direktur</p>	<p>JUDUL GAMBAR</p> <p>Tertera</p>	<p>SKALA</p> <p>Tertera</p>	<p>KODE GAMBAR</p> <p>AR</p> <p>No. Lembar</p> <p>48</p> <p>Jlh. Lembar</p> <p>58</p>
---	---	---	------------------------------------	-----------------------------	---------------------------------------------------------------------------------------

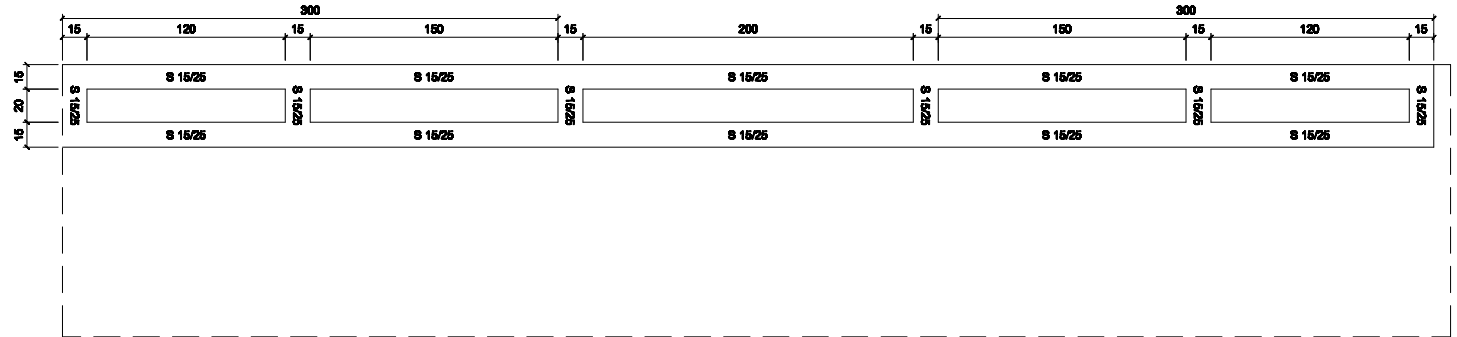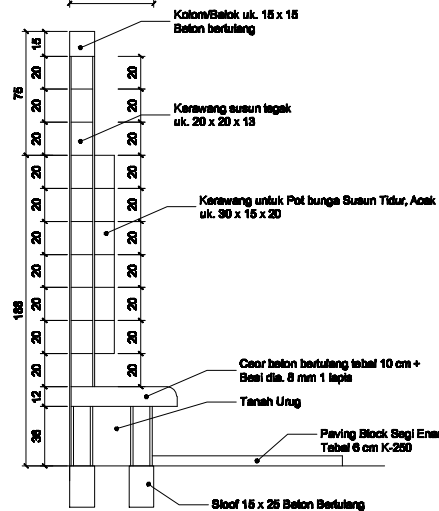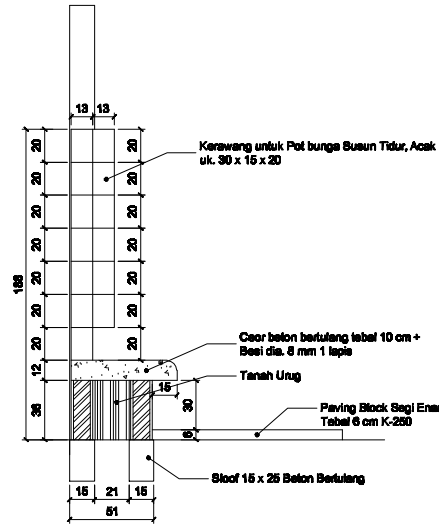

DENAH SLOOF PLANTER BOX
Skala 1 : 30

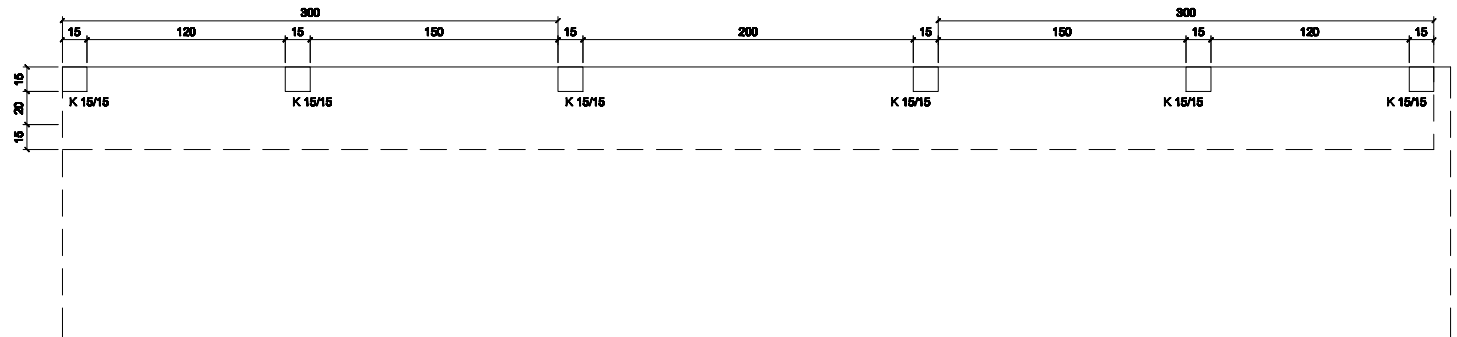

DENAH SLOOF PLANTER BOX
Skala 1 : 30

UNIVERSITAS RIAU
KAMPUS BINA WIDYA SIMPANG BARU - PEKANBARU

PEKERJAAN : PERENCANAAN LABORATORIUM TEKNIK LINGKUNGAN
JKT FT UNIVERSITAS RIAU

LOKASI : KAMPUS BINA WIDYA - PANAM - PEKANBARU

Ditetujui Oleh,
PEJABAT PEMBUAT KOMITMEN (PPK)
BELANJA MODAL/PENGADAAN BARANG DAN JASA
(KONTRAKTUAL), RUPIAH MURNI, BOPTNDAN BLU
UNIVERSITAS RIAU

JULIA INDRA, S. Si, M. Si
NIP. 19750712 200501 1 001

Dibuat Oleh,
CV. AULIA RANGANG ATUR BUANA

ISMED MURIA, ST
Direktur

JUDUL GAMBAR

Tertera

SKALA

Tertera

KODE
GAMBAR

AR



No. Lembar


47

Jlh. Lembar



58


Type	Kolom
Potongan	
Dimensi	15 x 15 cm
Tulangan Induk	4 Ø 10
Sengkang	Ø e - 150

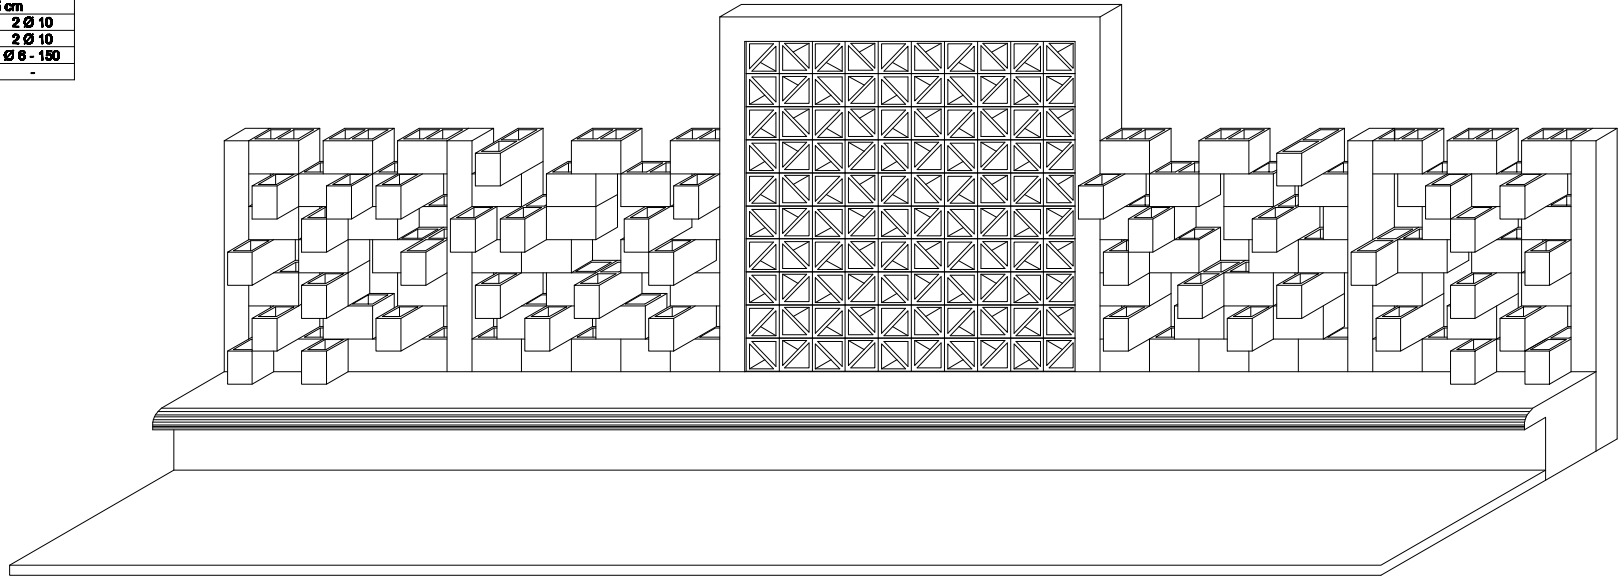Type	Stoof	
Posisi	Tumpuan	Lapangan
Potongan		
Dimensi	15 x 25 cm	
Tulangan Atas	2 Ø 10	2 Ø 10
Tulangan Bawah	2 Ø 10	2 Ø 10
Sengkang	Ø e - 150	Ø e - 150
Tulangan Extra	-	-






PERSPEKTIF PLANTER BOX
Skala 1 : 30

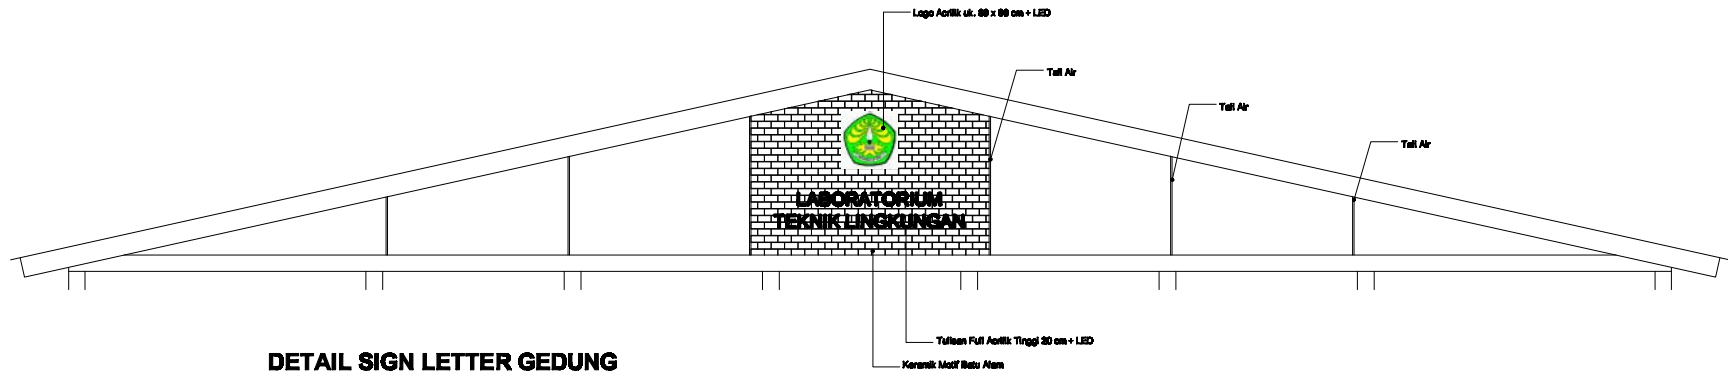UNIVERSITAS RIAU KAMPUS BINA WIDYA SIMPANG BARU - PEKANBARU PEKERJAAN : PERENCANAAN LABORATORIUM TEKNIK LINGKUNGAN JKT FT UNIVERSITAS RIAU LOKASI : KAMPUS BINA WIDYA - PANAM - PEKANBARU	Disetujui Oleh, PEJABAT PEMBUAT KOMITMEN (PPK) BELANJA MODAL/PENGADAAN BARANG DAN JASA (KONTRAKTUAL), RUPIAH MURNI, BOPTNDAN BLU UNIVERSITAS RIAU  JULIA INDRA, S. Si, M. Si NIP. 19750712 200501 1 001	Dibuat Oleh, CV. AULIA RANCANG ATUR BUANA  ISMED MURIA, ST Direktur	JUDUL GAMBAR Tertera	SKALA Tertera	KODE GAMBAR AR No. Lembar 48 Jlh. Lembar 58
---	---	---	-----------------------------	----------------------	------------------------------------------------------------------------






DETAIL SIGN LETTER GEDUNG
Skala 1 : 75

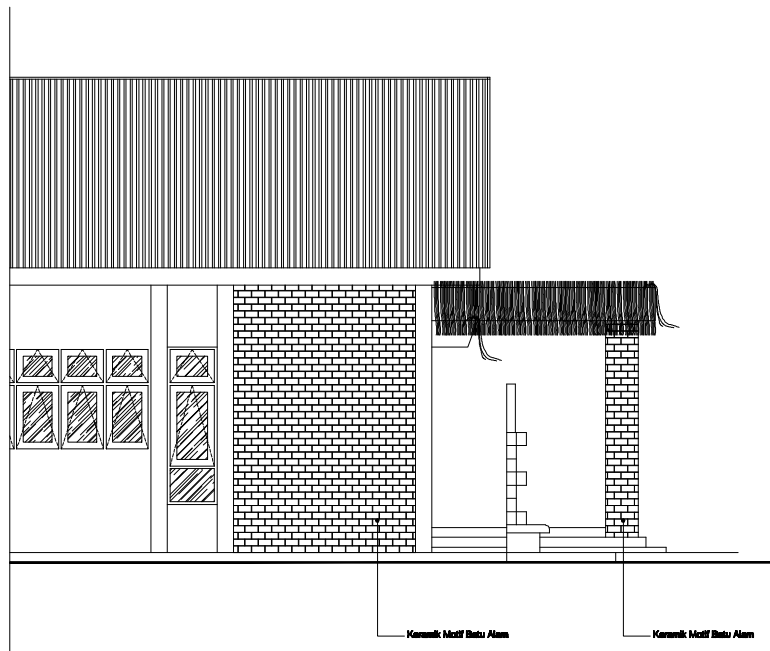UNIVERSITAS RIAU KAMPUS BINA WIDYA SIMPANG BARU - PEKANBARU	Disetujui Oleh, PEJABAT PEMBUAT KOMITMEN (PPK) BELANJA MODAL/PENGADAAN BARANG DAN JASA (KONTRAKTUAL), RUPIAH MURNI, BOPTNDAN BLU UNIVERSITAS RIAU  JULIA INDRA, S. Si, M. Si NIP. 19750712 200501 1 001	Dibuat Oleh, CV. AULIA RANCANG ATUR BUANA  ISMED MURIA, ST Direktur	JUDUL GAMBAR	SKALA	KODE GAMBAR
			Tertera	Tertera	AR
PEKERJAAN : PERENCANAAN LABORATORIUM TEKNIK LINGKUNGAN JKT FT UNIVERSITAS RIAU					No. Lembar 49
LOKASI : KAMPUS BINA WIDYA - PANAM - PEKANBARU					Jlh. Lembar 58






DETAIL FASAD SAMPING
 Skala 1 : 75
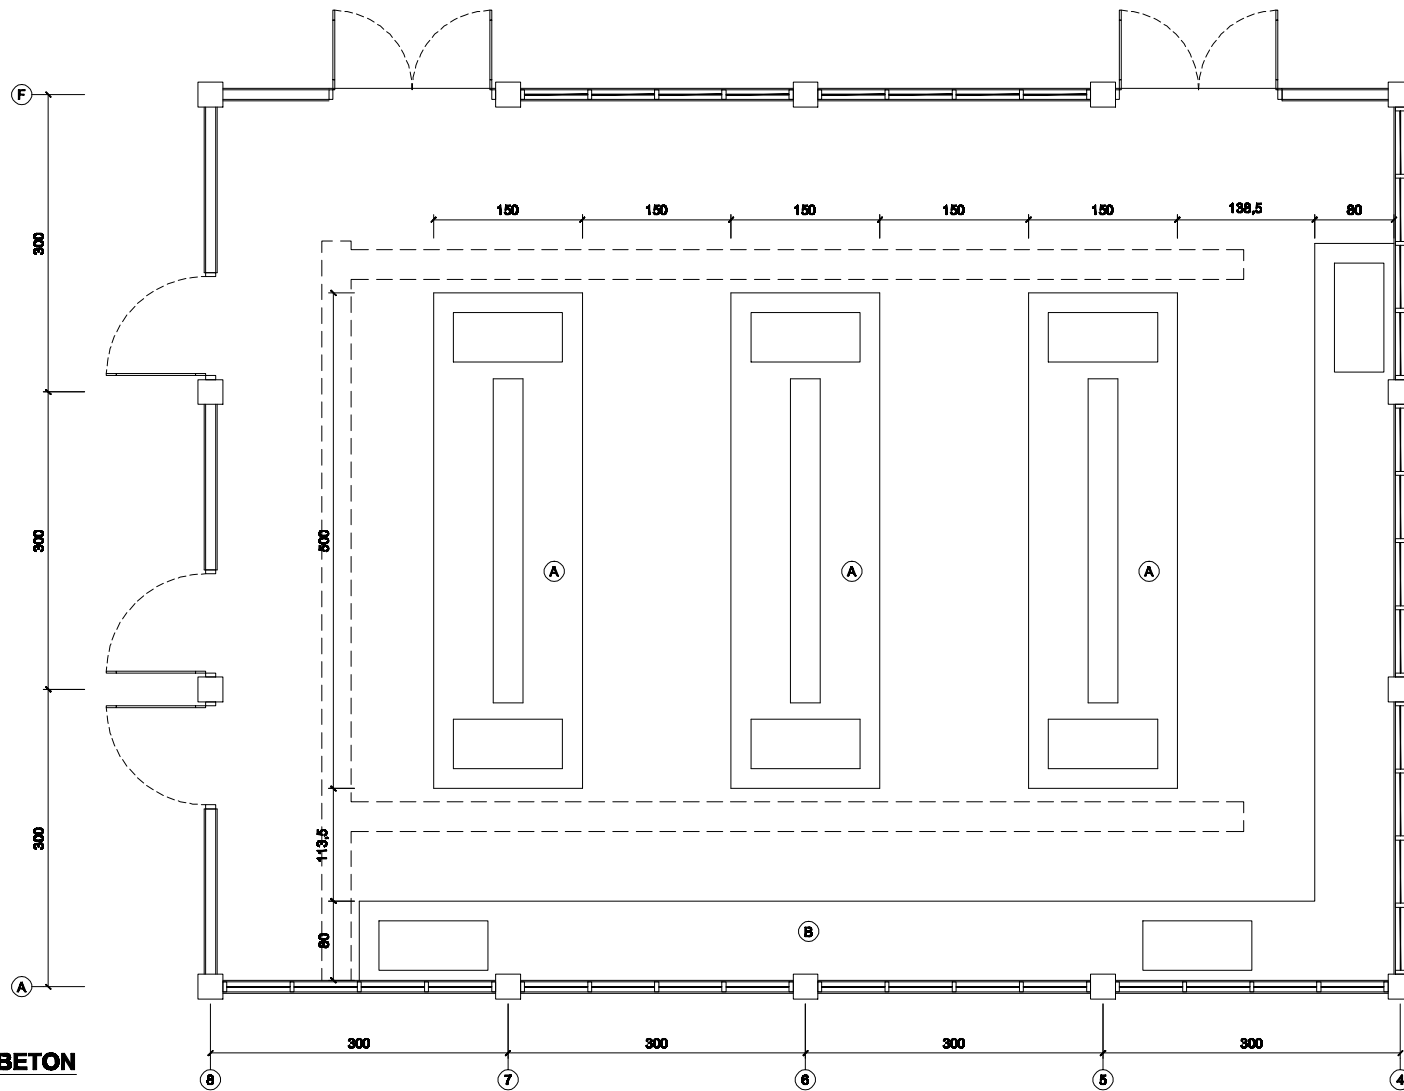
<p align="center">UNIVERSITAS RIAU KAMPUS BINA WIDYA SIMPANG BARU - PEKANBARU</p>	<p align="center">Ditetujui Oleh, PEJABAT PEMBUAT KOMITMEN (PPK) BELANJA MODAL/PENGADAAN BARANG DAN JASA (KONTRAKTUAL), RUPIAH MURNI, BOPTNDAN BLU UNIVERSITAS RIAU</p>  JULIA INDRA, S. Si, M. Si NIP. 19750712 200501 1 001	<p align="center">Dibuat Oleh, CV. AULIA RANCANG ATUR BUANA</p>  ISMED MURIA, ST Direktur	JUDUL GAMBAR	SKALA	KODE GAMBAR
			Tertera	Tertera	AR
PEKERJAAN : PERENCANAAN LABORATORIUM TEKNIK LINGKUNGAN JKT FT UNIVERSITAS RIAU					No. Lembar
LOKASI : KAMPUS BINA WIDYA - PANAM - PEKANBARU					50
					Jlh. Lembar
					58




DETAIL MEJA BETON
Skala 1 : 50


<p align="center">UNIVERSITAS RIAU KAMPUS BINA WIDYA SIMPANG BARU - PEKANBARU</p> <p>PEKERJAAN : PERENCANAAN LABORATORIUM TEKNIK LINGKUNGAN JKT FT UNIVERSITAS RIAU</p> <p>LOKASI : KAMPUS BINA WIDYA - PANAM - PEKANBARU</p>	<p>Dibuat Oleh, PEJABAT PEMBUAT KOMITMEN (PPK) BELANJA MODAL/PENGADAAN BARANG DAN JASA (KONTRAKTUAL), RUPIAH MURNI, BOPTNDAN BLU UNIVERSITAS RIAU</p>  <p>JULIA INDRA, S. Si, M. Si NIP. 19750712 200501 1 001</p>	<p>Dibuat Oleh, CV. AULIA RANCANG ATUR BUANA</p>  <p>ISMED MURIA, ST Direktur</p>	<p>JUDUL GAMBAR</p> <p>Tertera</p>	<p>SKALA</p> <p>Tertera</p>	<p>KODE GAMBAR</p> <p>AR</p> <p>No. Lembar</p> <p>51</p> <p>Jlh. Lembar</p> <p>58</p>
---	---	---	------------------------------------	-----------------------------	---------------------------------------------------------------------------------------

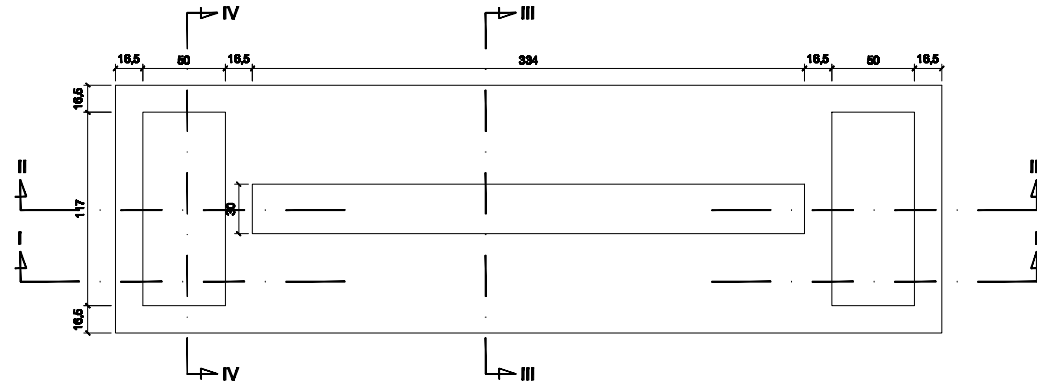

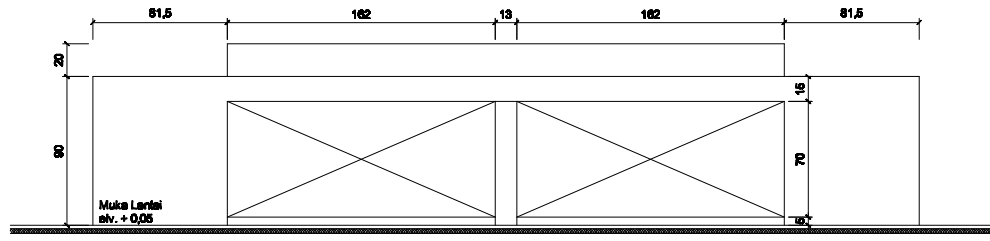

DETAIL MEJA A
Skala 1 : 30

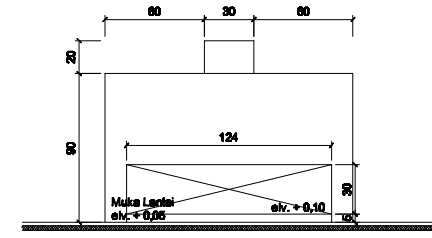


TAMPAK MEMANJANG
Skala 1 : 30




TAMPAK MELINTANG
Skala 1 : 30


<p align="center">UNIVERSITAS RIAU KAMPUS BINA WIDYA SIMPANG BARU - PEKANBARU</p>	<p align="center">Disetujui Oleh, PEJABAT PEMBUAT KOMITMEN (PPK) BELANJA MODAL/PENGADAAN BARANG DAN JASA (KONTRAKTUAL), RUPIAH MURNI, BOPTNDAN BLU UNIVERSITAS RIAU</p>  <p align="center">JULIA INDRA, S. Si, M. Si NIP. 19750712 200501 1 001</p>	<p align="center">Dibuat Oleh, CV. AULIA RANCANG ATUR BUANA</p>  <p align="center">ISMED MURIA, ST Direktur</p>	JUDUL GAMBAR	SKALA	KODE GAMBAR
			Tertera	Tertera	AR
PEKERJAAN : PERENCANAAN LABORATORIUM TEKNIK LINGKUNGAN JKT FT UNIVERSITAS RIAU					No. Lembar 52
LOKASI : KAMPUS BINA WIDYA - PANAM - PEKANBARU					Jlh. Lembar 58

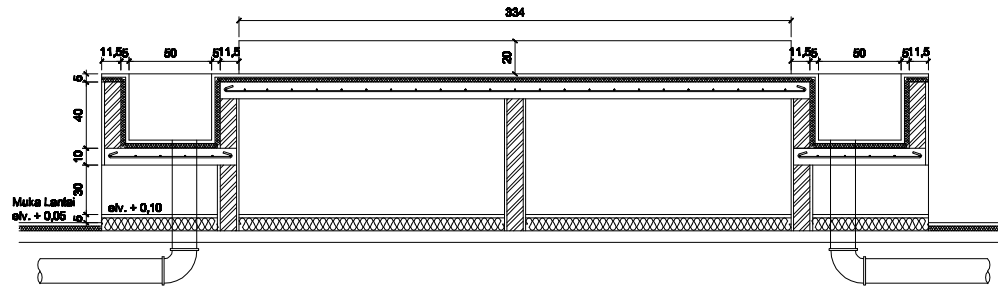


POTONGAN I - I
Skala 1 : 30

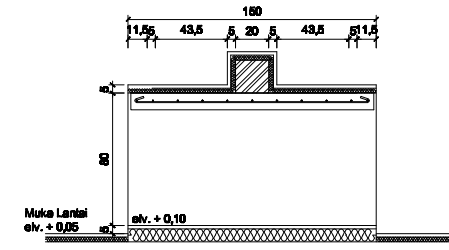

POTONGAN III - III
Skala 1 : 30

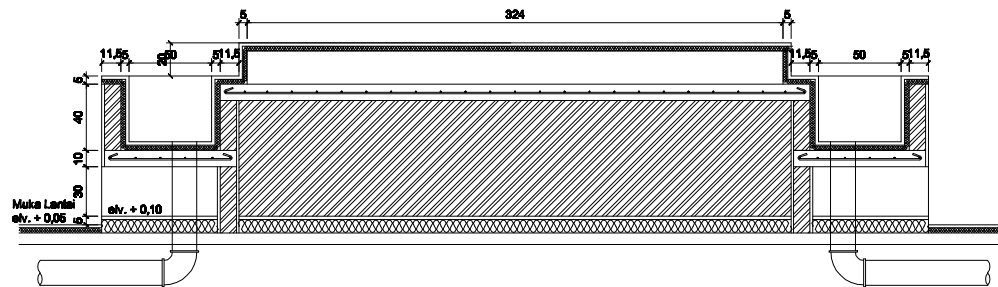

POTONGAN II - II
Skala 1 : 30

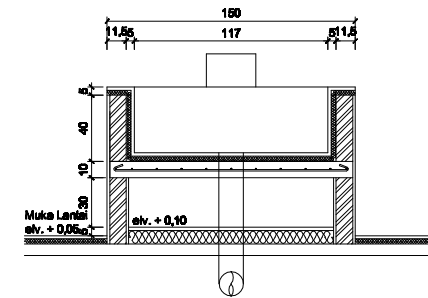

POTONGAN IV - IV
Skala 1 : 30

UNIVERSITAS RIAU
KAMPUS BINA WIDYA SIMPANG BARU - PEKANBARU

PEKERJAAN : PERENCANAAN LABORATORIUM TEKNIK LINGKUNGAN
JKT FT UNIVERSITAS RIAU

LOKASI : KAMPUS BINA WIDYA - PANAM - PEKANBARU

Dibuat Oleh,
PEJABAT PEMBUAT KOMITMEN (PPK)
BELANJA MODAL/PENGADAAN BARANG DAN JASA
(KONTRAKTUAL), RUPIAH MURNI, BOPTNDAN BLU
UNIVERSITAS RIAU

JULIA INDRA, S. Si, M. Si
NIP. 19750712 200501 1 001

Dibuat Oleh,
CV. AULIA RANCANG ATUR BUANA

ISMED MURIA, ST
Direktur

JUDUL GAMBAR

Tertara

SKALA

Tertara

KODE
GAMBAR


AR

No. Lembar


53

Jlh. Lembar


58

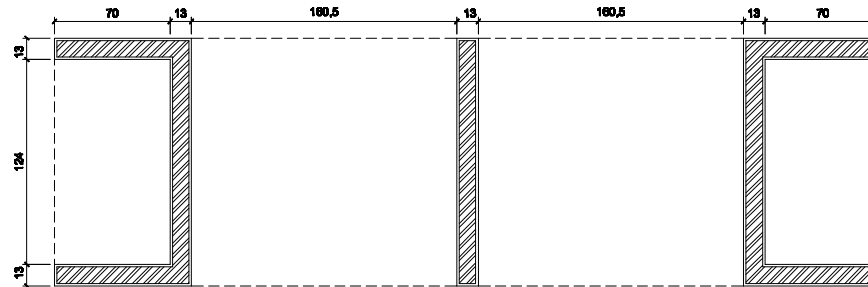


DETAIL PAS. BATA MEJA A
Skala 1 : 30

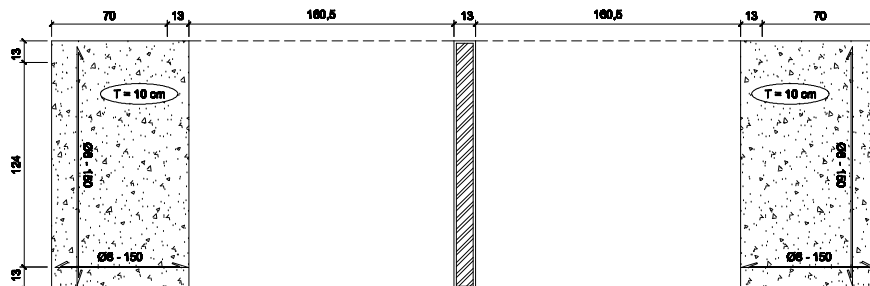


DETAIL PEMBESIAN WASTAFEL MEJA A
Skala 1 : 30

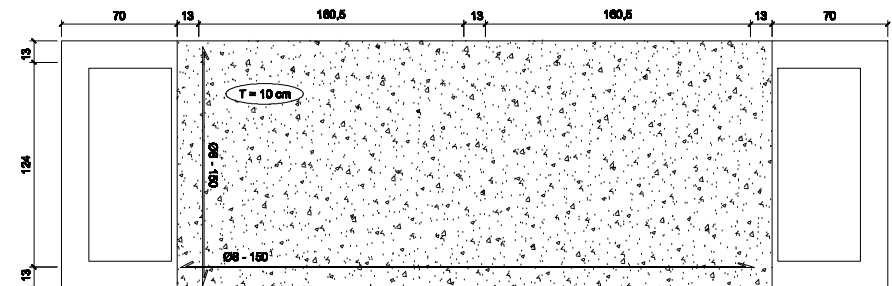


DETAIL PEMBESIAN MEJA A
Skala 1 : 30


<p>UNIVERSITAS RIAU KAMPUS BINA WIDYA SIMPANG BARU - PEKANBARU</p> <p>PEKERJAAN : PERENCANAAN LABORATORIUM TEKNIK LINGKUNGAN JKT FT UNIVERSITAS RIAU</p> <p>LOKASI : KAMPUS BINA WIDYA - PANAM - PEKANBARU</p>	<p>Ditetujui Oleh, PEJABAT PEMBUAT KOMITMEN (PPK) BELANJA MODAL/PENGADAAN BARANG DAN JASA (KONTRAKTUAL), RUPIAH MURNI, BOPTNDAN BLU UNIVERSITAS RIAU</p> <p> JULIA INDRA, S. Si, M. Si NIP. 19750712 200501 1 001</p>	<p>Dibuat Oleh, CV. AULIA RANCANG ATUR BUANA</p> <p> ISMED MURIA, ST Direktur</p>	JUDUL GAMBAR	SKALA	KODE GAMBAR
			Tertera	Tertera	AR
			No. Lembar		54
			Jlh. Lembar		58

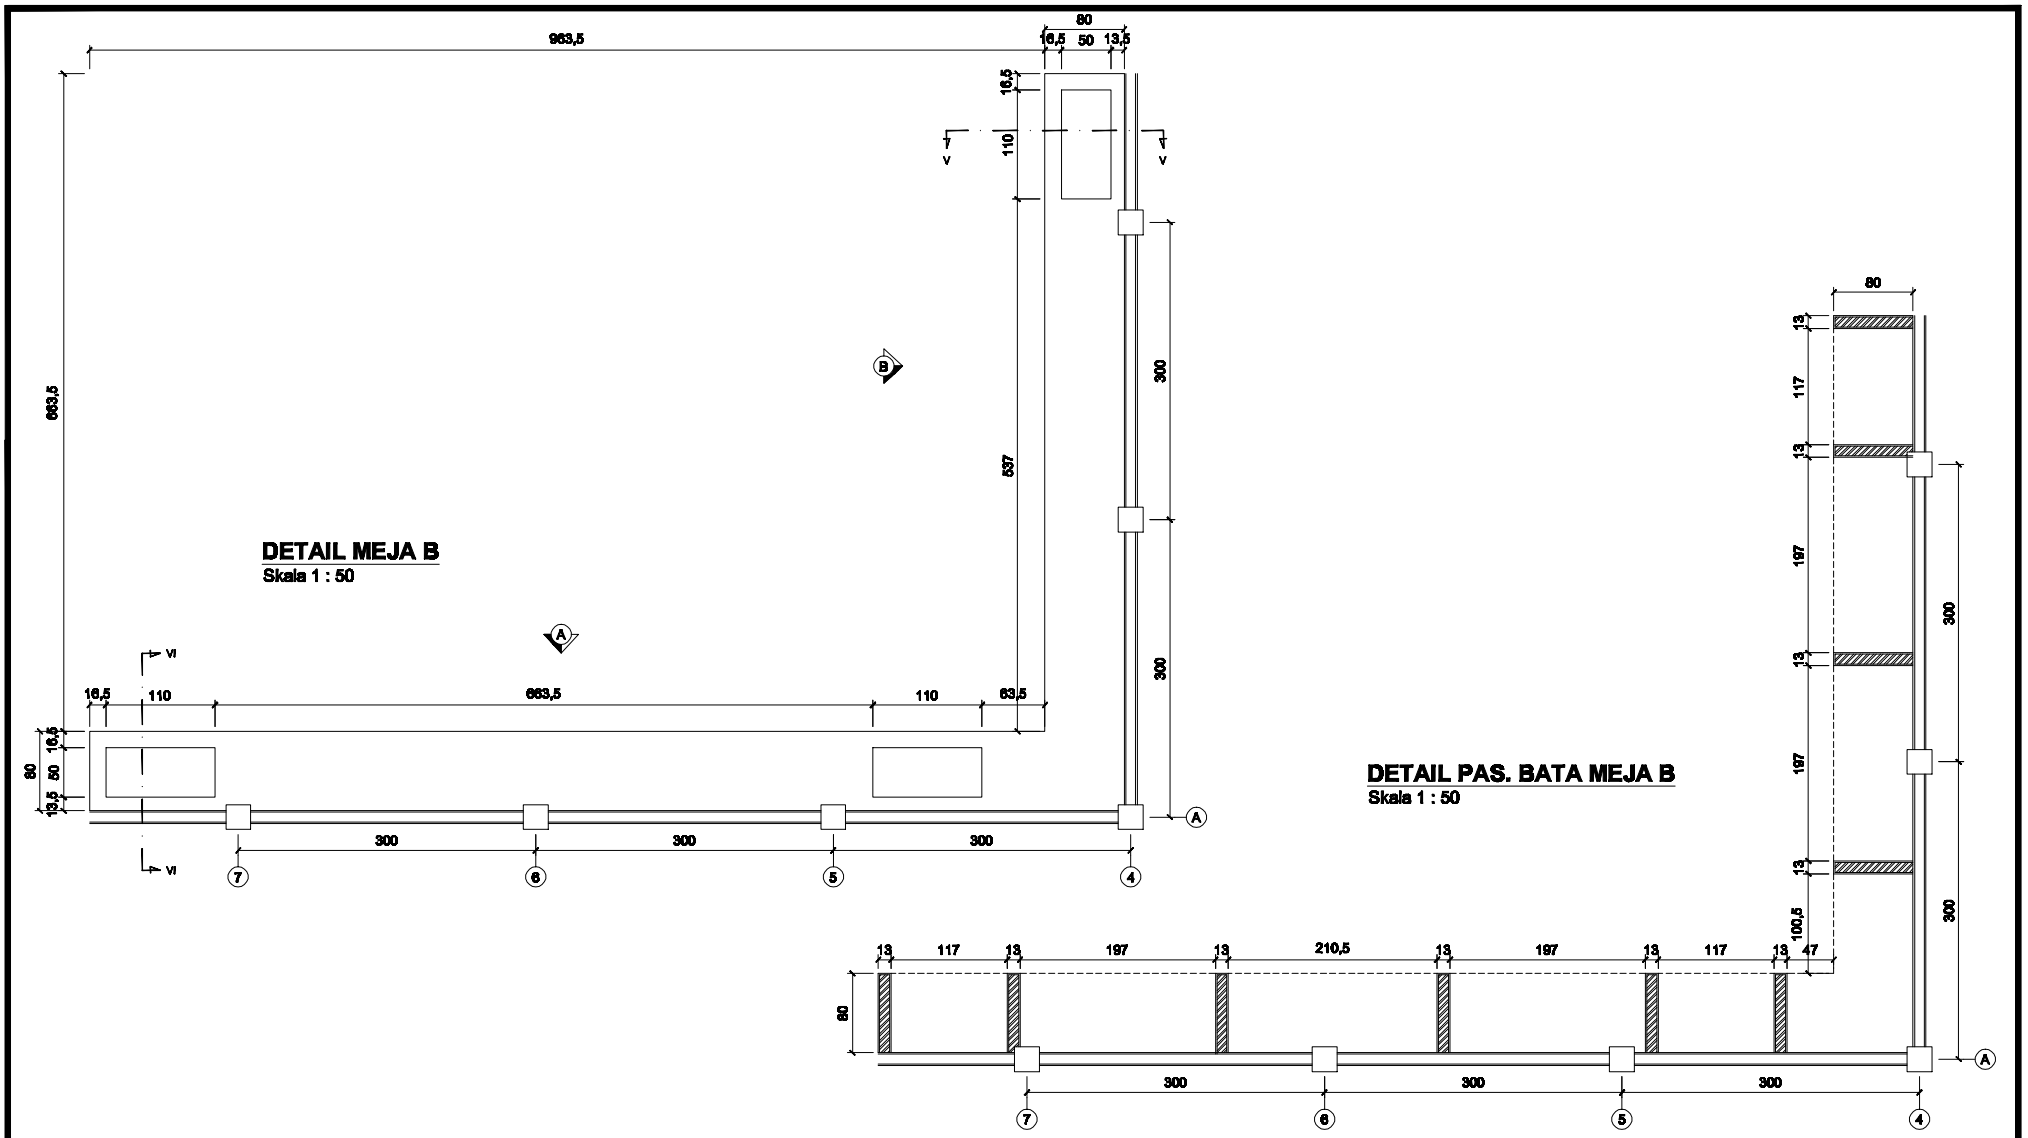


<p>UNIVERSITAS RIAU KAMPUS BINA WIDYA SIMPANG BARU - PEKANBARU</p> <p>PEKERJAAN : PERENCANAAN LABORATORIUM TEKNIK LINGKUNGAN JKT FT UNIVERSITAS RIAU</p> <p>LOKASI : KAMPUS BINA WIDYA - PANAM - PEKANBARU</p>	<p>Diaetujui Oleh, PEJABAT PEMBUAT KOMITMEN (PPK) BELANJA MODAL/PENGADAAN BARANG DAN JASA (KONTRAKTUAL), RUPIAH MURNI, BOPTNDAN BLU UNIVERSITAS RIAU</p> <p><i>[Signature]</i> JULIA INDRA, S. Si, M. Si NIP. 19750712 200501 1 001</p>	<p>Dibuat Oleh, CV. AULIA RANGANG ATUR BUANA</p> <p><i>[Signature]</i> ISMED MURIA, ST Direktur</p>	JUDUL GAMBAR	SKALA	KODE GAMBAR
			Tertera	Tertera	AR
			No. Lembar		55
			Jlh. Lembar		58

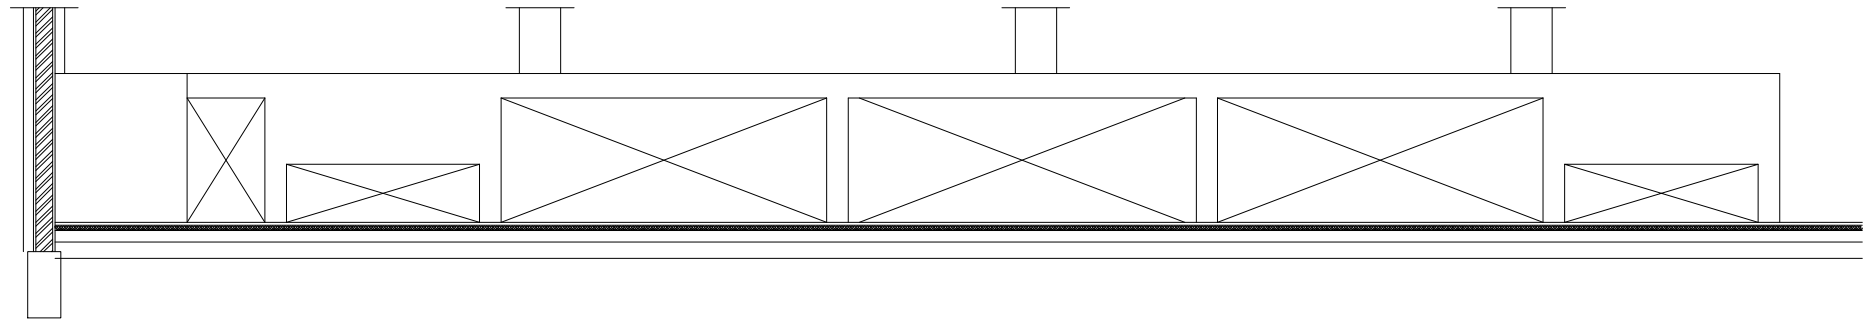


TAMPAK A MEJA B
Skala 1 : 30

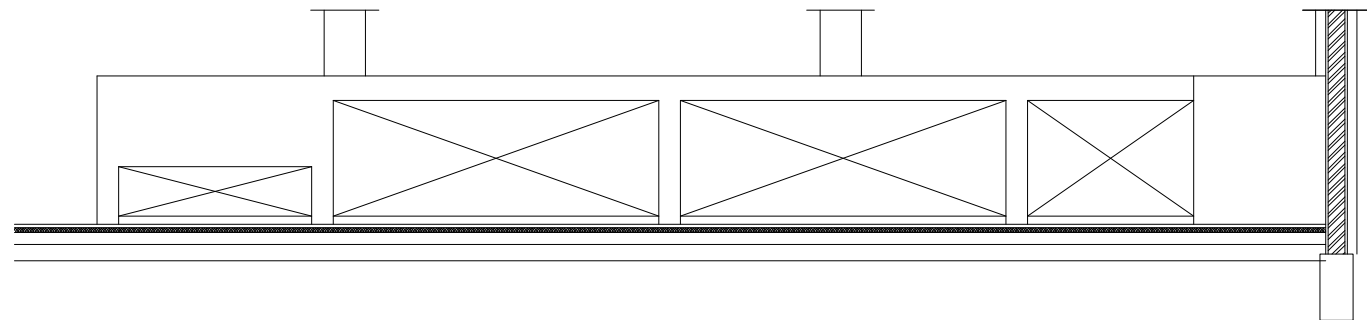


TAMPAK B MEJA B
Skala 1 : 30

<p align="center">UNIVERSITAS RIAU KAMPUS BINA WIDYA SIMPANG BARU - PEKANBARU</p>	<p align="center">Disetujui Oleh, PEJABAT PEMBUAT KOMITMEN (PPK) BELANJA MODAL/PENGADAAN BARANG DAN JASA (KONTRAKTUAL), RUPIAH MURNI, BOPTNDAN BLU UNIVERSITAS RIAU</p>  <p align="center">JULIA INDRA, S. Si, M. Si NIP. 19750712 200501 1 001</p>	<p align="center">Dibuat Oleh, CV. AULIA RANCANG ATUR BUANA</p>  <p align="center">ISMED MURIA, ST Direktur</p>	JUDUL GAMBAR	SKALA	KODE GAMBAR
			Tertera	Tertera	AR
PEKERJAAN : PERENCANAAN LABORATORIUM TEKNIK LINGKUNGAN JKT FT UNIVERSITAS RIAU					No. Lembar 56
LOKASI : KAMPUS BINA WIDYA - PANAM - PEKANBARU					Jlh. Lembar 58

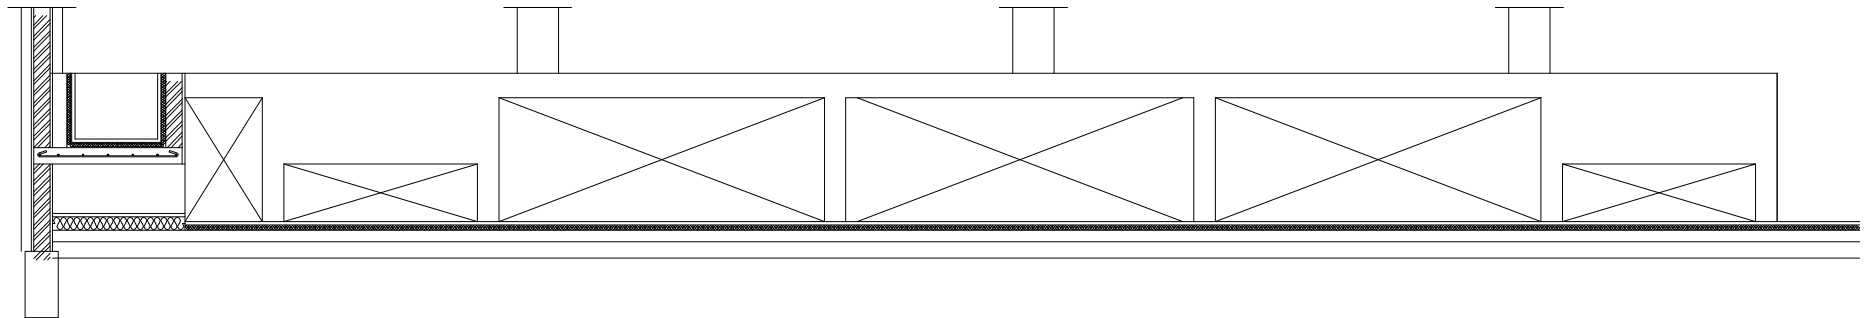


POTONGAN V - V
Skala 1 : 30

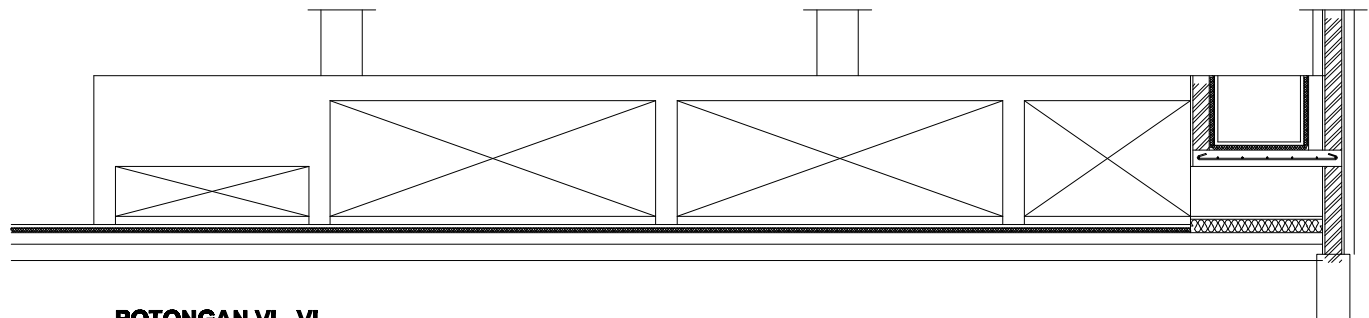


POTONGAN VI - VI
Skala 1 : 30

<p align="center">UNIVERSITAS RIAU KAMPUS BINA WIDYA SIMPANG BARU - PEKANBARU</p>	<p align="center">Disetujui Oleh, PEJABAT PEMBUAT KOMITMEN (PPK) BELANJA MODAL/PENGADAAN BARANG DAN JASA (KONTRAKTUAL), RUPIAH MURNI, BOPTNDAN BLU UNIVERSITAS RIAU</p>  <p align="center">JULIA INDRA, S. Si, M. Si NIP. 19750712 200501 1 001</p>	<p align="center">Dibuat Oleh, CV. AULIA RANGANG ATUR BUANA</p>  <p align="center">ISMED MURIA, ST Direktur</p>	JUDUL GAMBAR	SKALA	KODE GAMBAR
			Tertera	Tertera	AR
PEKERJAAN : PERENCANAAN LABORATORIUM TEKNIK LINGKUNGAN JKT FT UNIVERSITAS RIAU					No. Lembar 57
LOKASI : KAMPUS BINA WIDYA - PANAM - PEKANBARU					Jlh. Lembar 58

DETAIL PEMBESIAN WASTAFEL MEJA B
Skala 1 : 50

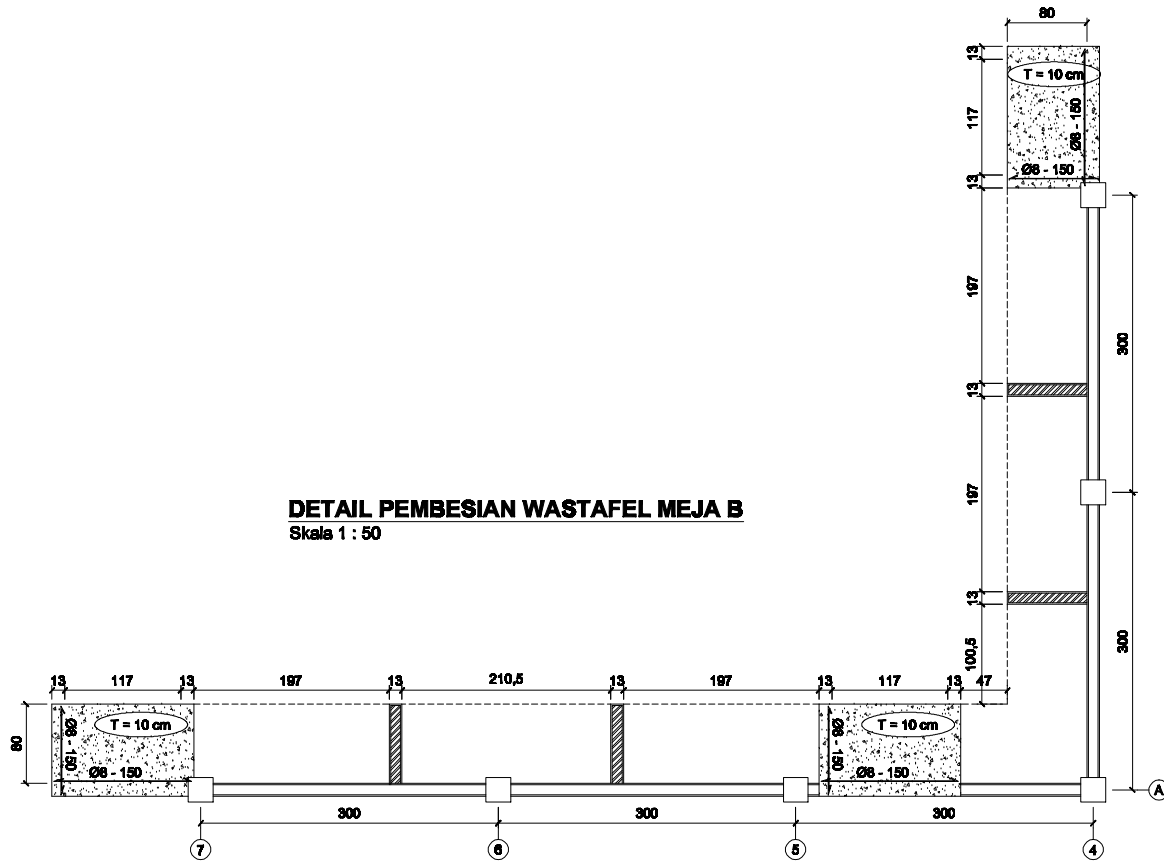

DETAIL PEMBESIAN MEJA B
Skala 1 : 50

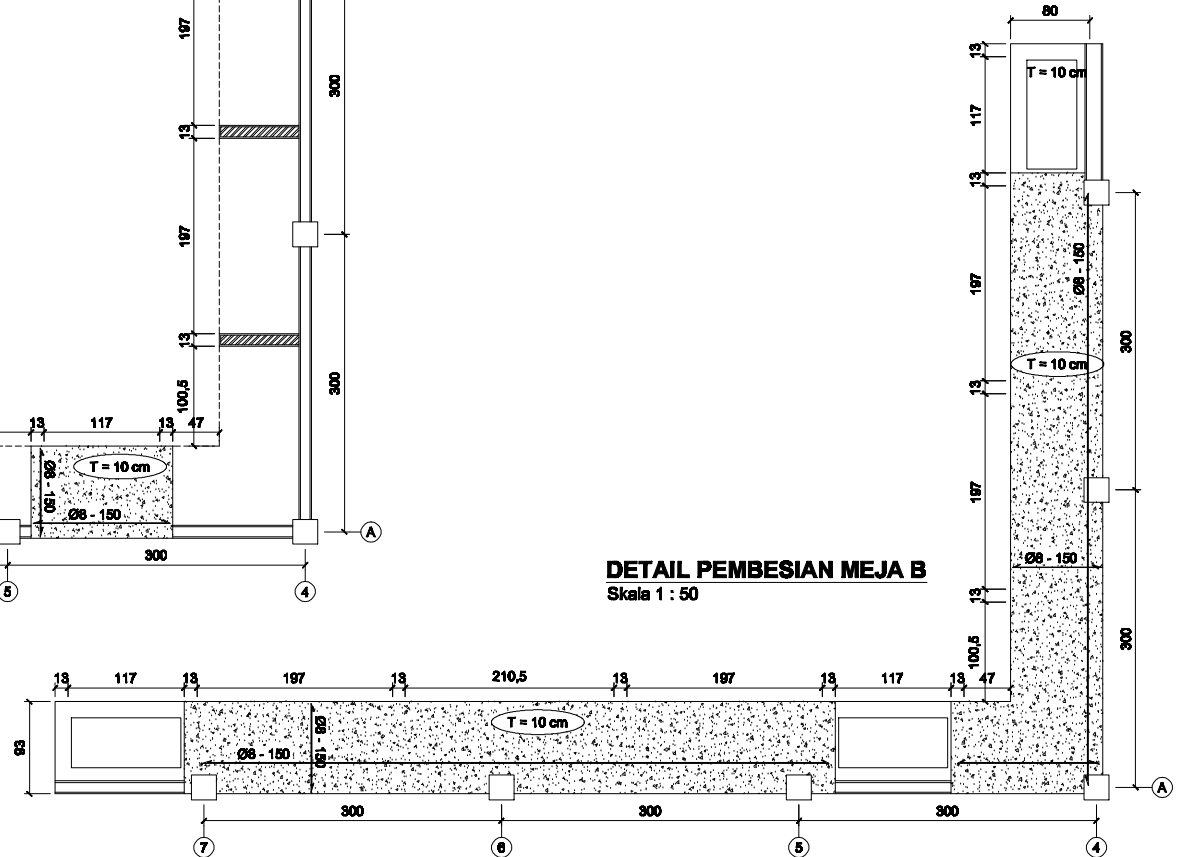

UNIVERSITAS RIAU
KAMPUS BINA WIDYA SIMPANG BARU - PEKANBARU

PEKERJAAN : PERENCANAAN LABORATORIUM TEKNIK LINGKUNGAN
JKT FT UNIVERSITAS RIAU

LOKASI : KAMPUS BINA WIDYA - PANAM - PEKANBARU

Ditetujui Oleh,
PEJABAT PEMBUAT KOMITMEN (PPK)
BELANJA MODAL/PENGADAAN BARANG DAN JASA
(KONTRAKTUAL), RUPIAH MURNI, BOPTNDAN BLU
UNIVERSITAS RIAU

JULIA INDRA, S. Si, M. Si
NIP. 19750712 200501 1 001

Dibuat Oleh,
CV. AULIA RANGANG ATUR BUANA

ISMED MURIA, ST
Direktur

JUDUL GAMBAR

Tertera

SKALA

Tertera

KODE
GAMBAR

AR

No. Lembar

58

Jlh. Lembar

58