


UNIVERSITAS RIAU
KAMPUS BINA WIDYA - SIMPANG BARU - PEKANBARU

GAMBAR RENCANA


PEKERJAAN
PERENCANAAN PEMELIHARAAN GEDUNG ILMU KELAUTAN
FPK UNIVERSITAS RIAU

LOKASI
KAMPUS BINA WIDYA - PANAM - PEKANBARU


CV. AULIA RANCANG ATUR BUANA
PERENCANAAN TEKNIS DAN PENGAWASAN

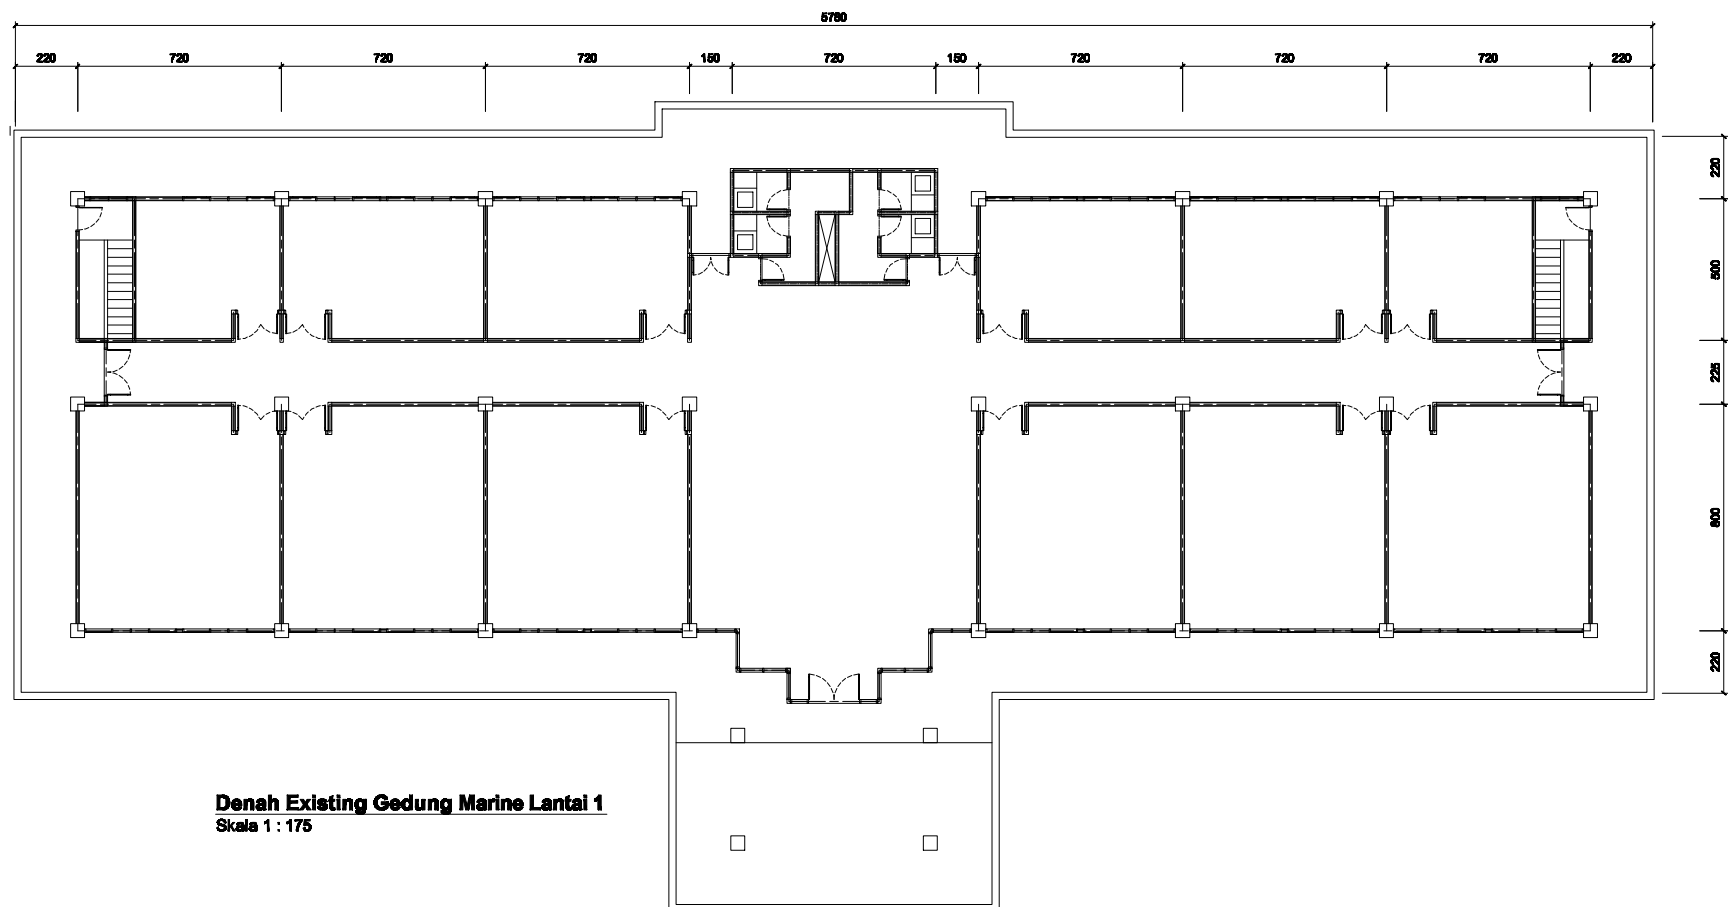

UNIVERSITAS RIAU KAMPUS BINA WIDYA SIMPANG BARU - PEKANBARU PEKERJAAN : PERENCANAAN RENOVASI GEDUNG ILMU KELAUTAN FPK UNIVERSITAS RIAU LOKASI : KAMPUS BINA WIDYA - PANAM - PEKANBARU	Disetujui Oleh, PEJABAT PEMBUAT KOMITMEN (PPK) BELANJA MODAL/PENGADAAN BARANG DAN JASA (KONTRAKTUAL), RUPIAH MURNI, BOPTNDAN BLU UNIVERSITAS RIAU JULIA INDRA, S. Si, M. Si NIP. 19750712 200501 1 001	Dibuat Oleh, CV. AULIA RANCANG ATUR BUANA ISMED MURIA, ST Direktur	JUDUL GAMBAR	SKALA	KODE GAMBAR
			Tertara	Tertara	AR
					No. Lembar
					01
					Jlh. Lembar
					10

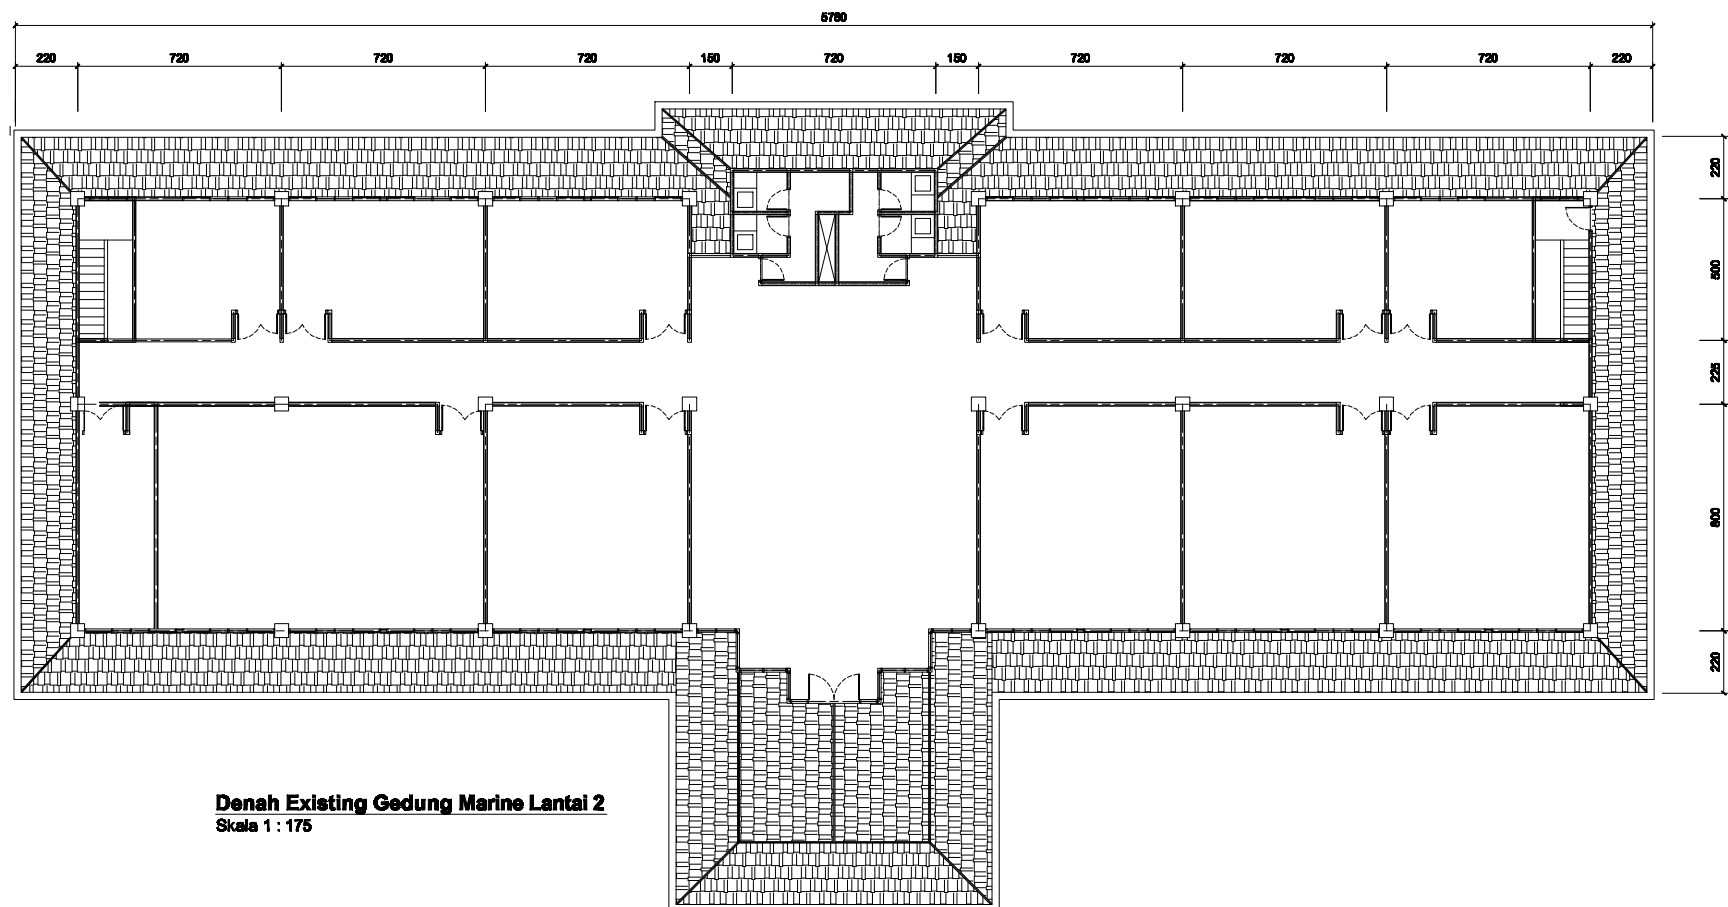


UNIVERSITAS RIAU KAMPUS BINA WIDYA SIMPANG BARU - PEKANBARU PEKERJAAN : PERENCANAAN RENOVASI GEDUNG ILMU KELAUTAN FPK UNIVERSITAS RIAU LOKASI : KAMPUS BINA WIDYA - PANAM - PEKANBARU	Disetujui Oleh, PEJABAT PEMBUAT KOMITMEN (PPK) BELANJA MODAL/PENGADAAN BARANG DAN JASA (KONTRAKTUAL), RUPIAH MURNI, BOPTNDAN BLU UNIVERSITAS RIAU JULIA INDRA, S. Si, M. Si NIP. 19750712 200501 1 001	Dibuat Oleh, CV. AULIA RANCANG ATUR BUANA ISMED MURIA, ST Direktur	JUDUL GAMBAR	SKALA	KODE GAMBAR
			Tertara	Tertara	AR
					No. Lembar
					02
					Jlh. Lembar
					10

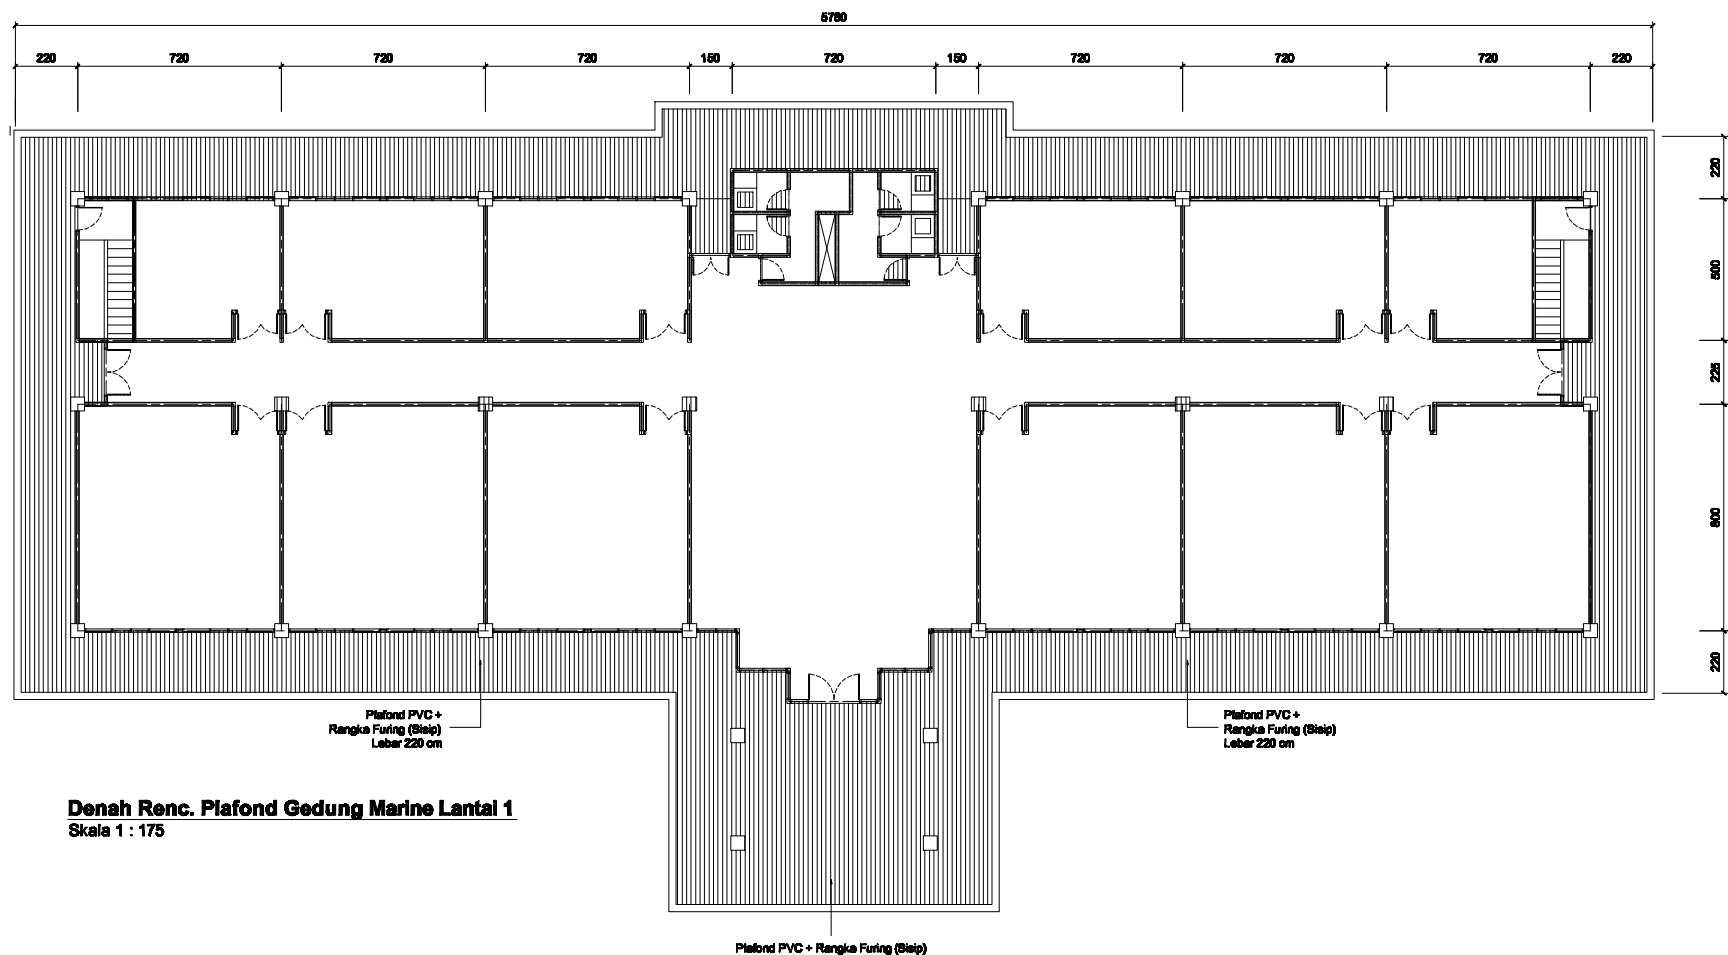


Denah Renc. Plafond Gedung Marine Lantai 1
Skala 1 : 175

UNIVERSITAS RIAU KAMPUS BINA WIDYA SIMPANG BARU - PEKANBARU PEKERJAAN : PERENCANAAN RENOVASI GEDUNG ILMU KELAUTAN FPK UNIVERSITAS RIAU LOKASI : KAMPUS BINA WIDYA - PANAM - PEKANBARU	Disetujui Oleh, PEJABAT PEMBUAT KOMITMEN (PPK) BELANJA MODAL/PENGADAAN BARANG DAN JASA (KONTRAKTUAL), RUPIAH MURNI, BOPTNDAN BLU UNIVERSITAS RIAU JULIA INDRA, S. Si, M. Si NIP. 19750712 200501 1 001	Dibuat Oleh, CV. AULIA RANCANG ATUR BUANA ISMED MURIA, ST Direktur	JUDUL GAMBAR	SKALA	KODE GAMBAR
			Tertera	Tertera	AR
					No. Lembar
					03
					Jlh. Lembar
					10

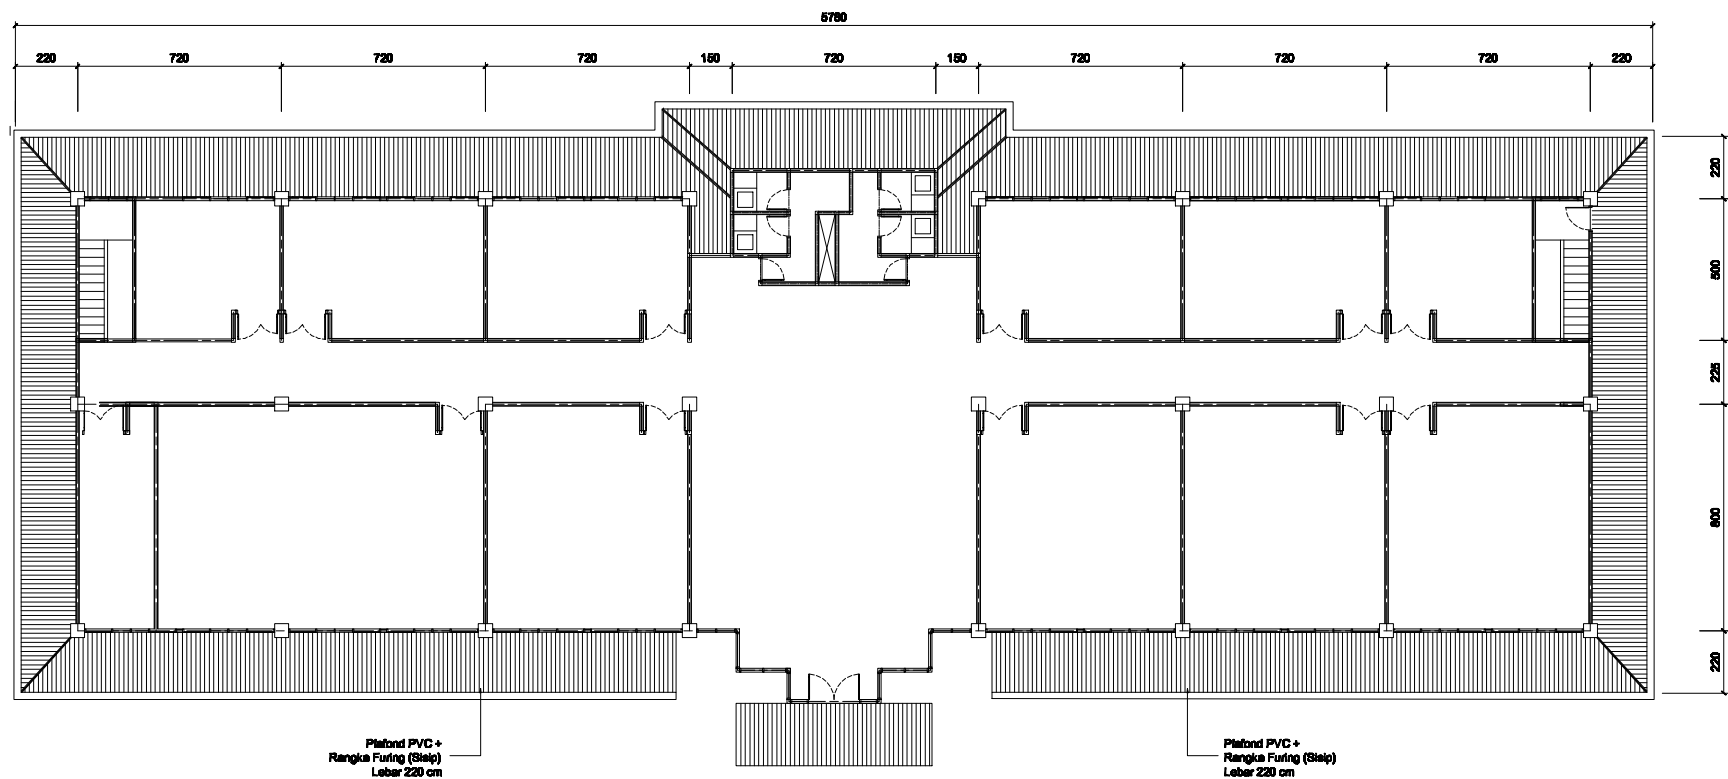


Denah Renc. Plafond Gedung Marine Lantai 2
Skala 1 : 175

UNIVERSITAS RIAU KAMPUS BINA WIDYA SIMPANG BARU - PEKANBARU PEKERJAAN : PERENCANAAN RENOVASI GEDUNG ILMU KELAUTAN FPK UNIVERSITAS RIAU LOKASI : KAMPUS BINA WIDYA - PANAM - PEKANBARU	Disetujui Oleh, PEJABAT PEMBUAT KOMITMEN (PPK) BELANJA MODAL/PENGADAAN BARANG DAN JASA (KONTRAKTUAL), RUPIAH MURNI, BOPTNDAN BLU UNIVERSITAS RIAU JULIA INDRA, S. Si, M. Si NIP. 19750712 200501 1 001	Dibuat Oleh, CV. AULIA RANCANG ATUR BUANA ISMED MURIA, ST Direktur	JUDUL GAMBAR	SKALA	KODE GAMBAR
			Tertara	Tertara	AR
					No. Lembar
					04
					Jlh. Lembar
					10

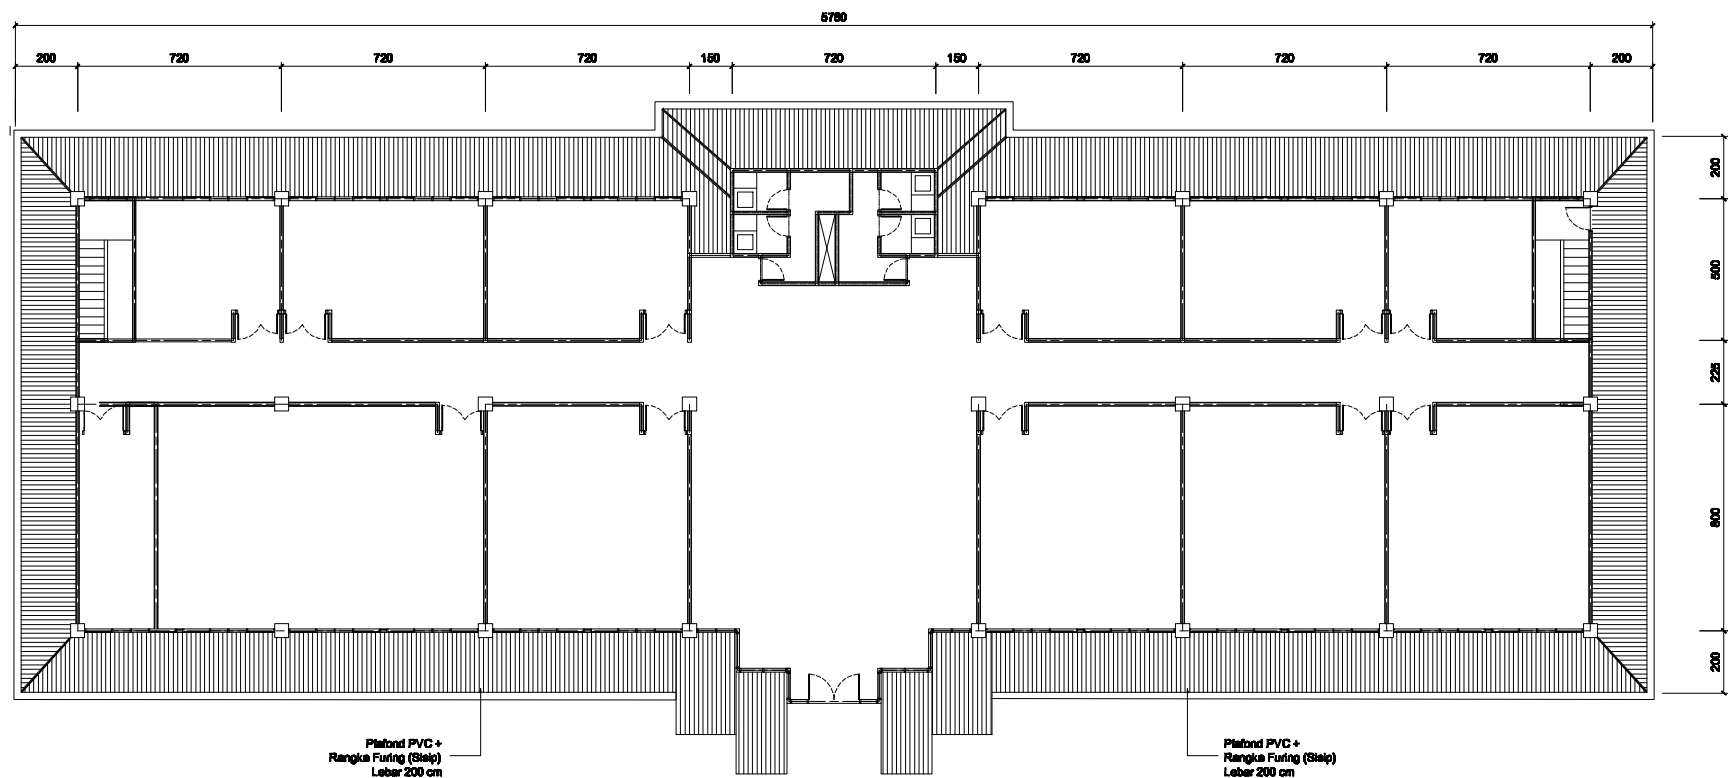


Denah Renc. Plafond Gedung Marine Lantai Atas
Skala 1 : 175

UNIVERSITAS RIAU KAMPUS BINA WIDYA SIMPANG BARU - PEKANBARU PEKERJAAN : PERENCANAAN RENOVASI GEDUNG ILMU KELAUTAN FPK UNIVERSITAS RIAU LOKASI : KAMPUS BINA WIDYA - PANAM - PEKANBARU	Disetujui Oleh, PEJABAT PEMBUAT KOMITMEN (PPK) BELANJA MODAL/PENGADAAN BARANG DAN JASA (KONTRAKTUAL), RUPIAH MURNI, BOPTNDAN BLU UNIVERSITAS RIAU JULIA INDRA, S. Si, M. Si NIP. 19750712 200501 1 001	Dibuat Oleh, CV. AULIA RANCANG ATUR BUANA ISMED MURIA, ST Direktur	JUDUL GAMBAR	SKALA	KODE GAMBAR
			Tertara	Tertara	AR
					No. Lembar
					05
					Jlh. Lembar
					10

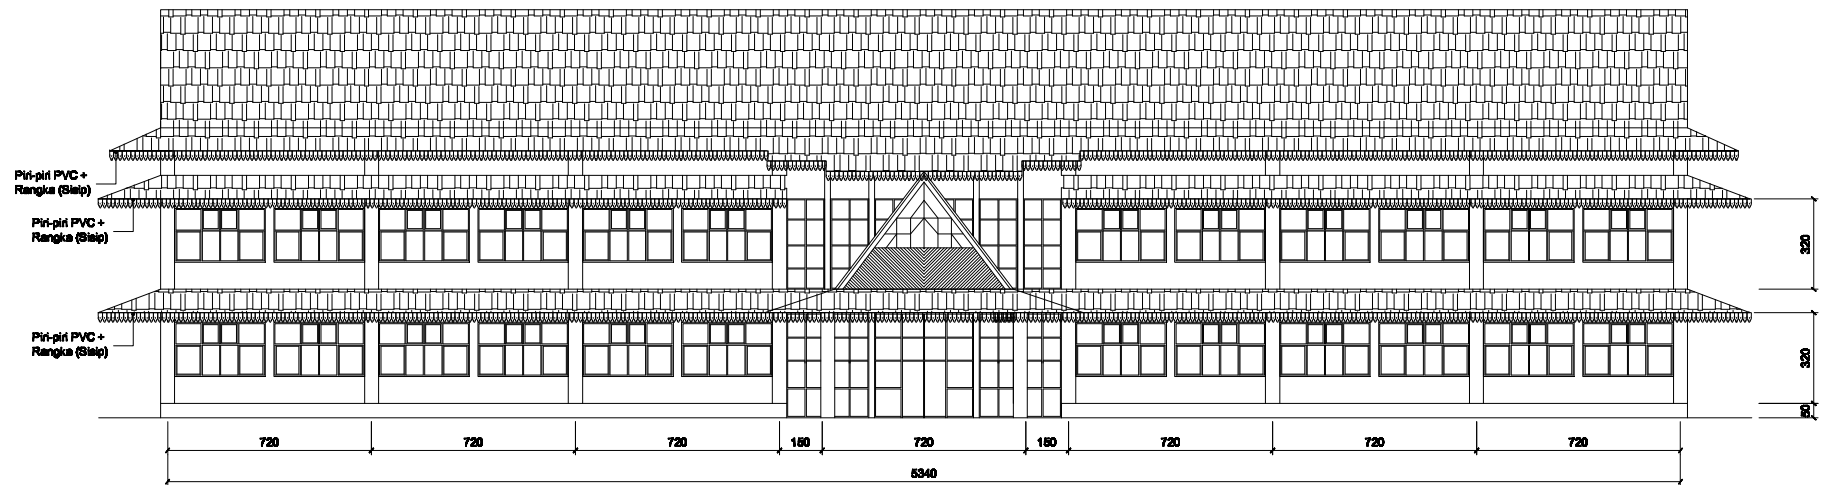


Tampak Depan
Skala 1 : 175

UNIVERSITAS RIAU KAMPUS BINA WIDYA SIMPANG BARU - PEKANBARU PEKERJAAN : PERENCANAAN RENOVASI GEDUNG ILMU KELAUTAN FPK UNIVERSITAS RIAU LOKASI : KAMPUS BINA WIDYA - PANAM - PEKANBARU	Ditetujui Oleh, PEJABAT PEMBUAT KOMITMEN (PPK) BELANJA MODAL/PENGADAAN BARANG DAN JASA (KONTRAKTUAL), RUPIAH MURNI, BOPTNDAN BLU UNIVERSITAS RIAU JULIA INDRA, S. Si, M. Si NIP. 19750712 200501 1 001	Dibuat Oleh, CV. AULIA RANCANG ATUR BUANA ISMED MURIA, ST Direktur	JUDUL GAMBAR	SKALA	KODE GAMBAR
			Tertara	Tertara	AR
					No. Lembar
					06
					Jlh. Lembar
					10

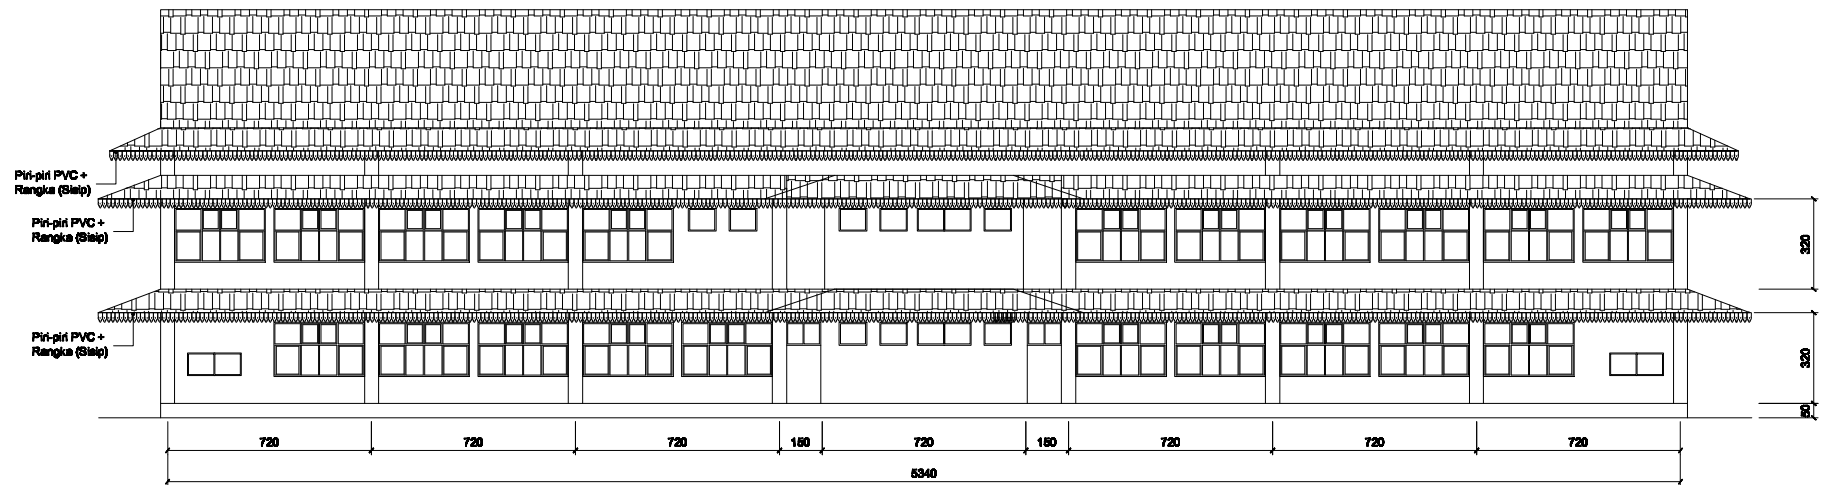


Tampak Belakang
Skala 1 : 175

UNIVERSITAS RIAU KAMPUS BINA WIDYA SIMPANG BARU - PEKANBARU PEKERJAAN : PERENCANAAN RENOVASI GEDUNG ILMU KELAUTAN FPK UNIVERSITAS RIAU LOKASI : KAMPUS BINA WIDYA - PANAM - PEKANBARU	Ditetujui Oleh, PEJABAT PEMBUAT KOMITMEN (PPK) BELANJA MODAL/PENGADAAN BARANG DAN JASA (KONTRAKTUAL), RUPIAH MURNI, BOPTNDAN BLU UNIVERSITAS RIAU JULIA INDRA, S. Si, M. Si NIP. 19750712 200501 1 001	Dibuat Oleh, CV. AULIA RANCANG ATUR BUANA ISMED MURIA, ST Direktur	JUDUL GAMBAR	SKALA	KODE GAMBAR
			Tertara	Tertara	AR
					No. Lembar
					07
					Jlh. Lembar
					10

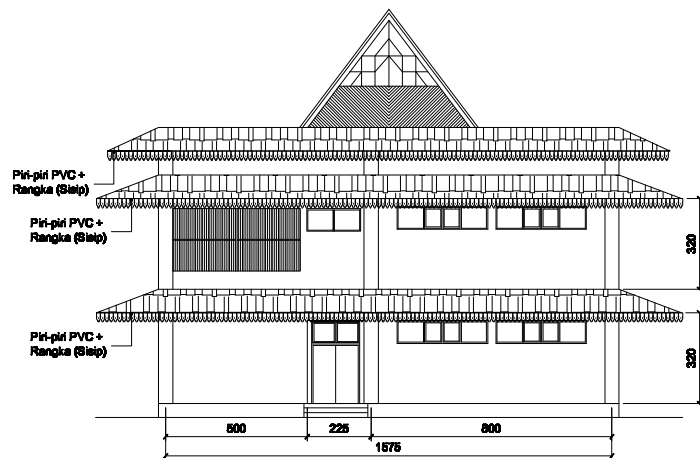


Tampak Samping Kanan
Skala 1 : 175

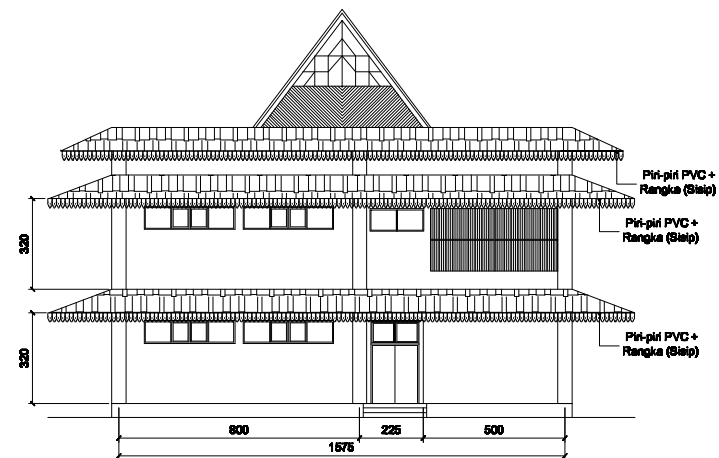


Tampak Samping Kiri
Skala 1 : 175

UNIVERSITAS RIAU KAMPUS BINA WIDYA SIMPANG BARU - PEKANBARU PEKERJAAN : PERENCANAAN RENOVASI GEDUNG ILMU KELAUTAN FPK UNIVERSITAS RIAU LOKASI : KAMPUS BINA WIDYA - PANAM - PEKANBARU	Ditetujui Oleh, PEJABAT PEMBUAT KOMITMEN (PPK) BELANJA MODAL/PENGADAAN BARANG DAN JASA (KONTRAKTUAL), RUPIAH MURNI, BOPTNDAN BLU UNIVERSITAS RIAU JULIA INDRA, S. Si, M. Si NIP. 19750712 200501 1 001	Dibuat Oleh, CV. AULIA RANCANG ATUR BUANA ISMED MURIA, ST Direktur	JUDUL GAMBAR	SKALA	KODE GAMBAR
			Tertera	Tertera	AR
					No. Lembar
					08
					Jlh. Lembar
					10

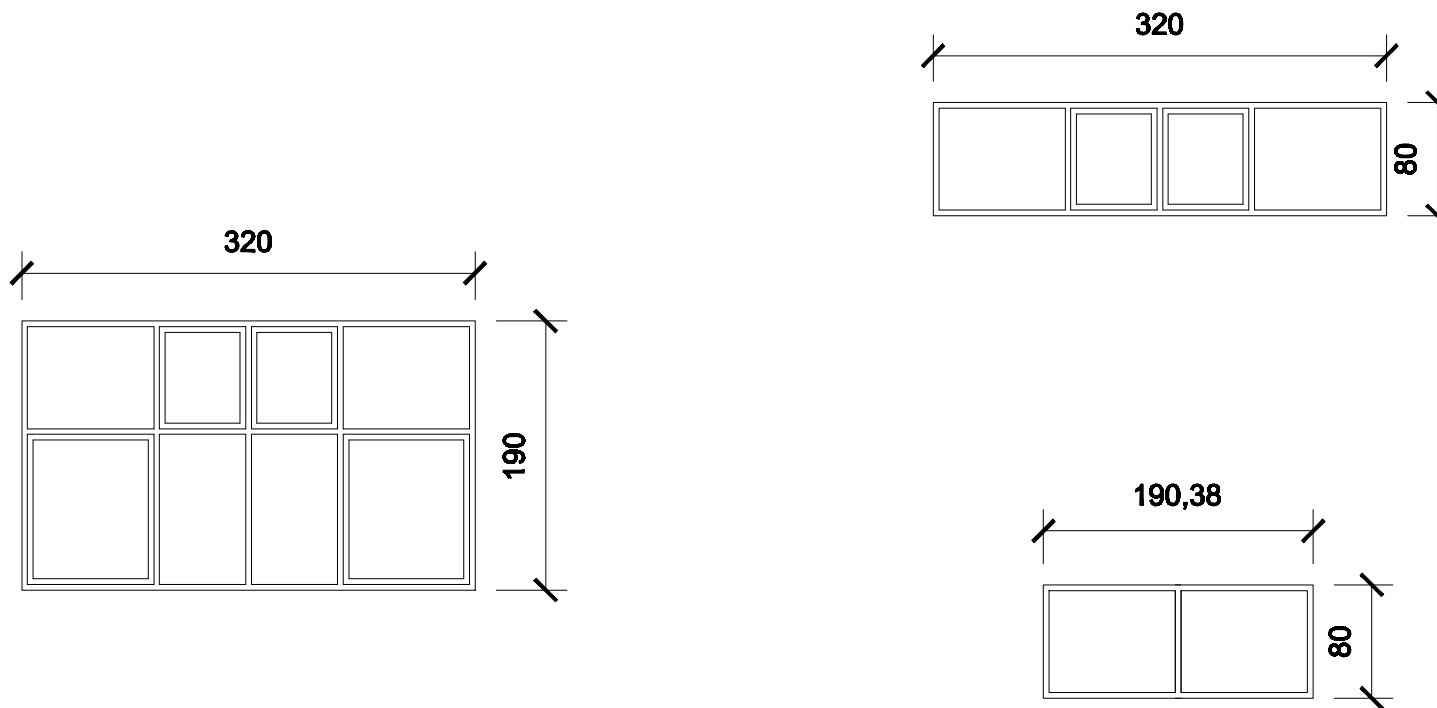

Detail Jendela dan Ventilasi
NTS

UNIVERSITAS RIAU KAMPUS BINA WIDYA SIMPANG BARU - PEKANBARU PEKERJAAN : PERENCANAAN RENOVASI GEDUNG ILMU KELAUTAN FPK UNIVERSITAS RIAU LOKASI : KAMPUS BINA WIDYA - PANAM - PEKANBARU	Disetujui Oleh, PEJABAT PEMBUAT KOMITMEN (PPK) BELANJA MODAL/PENGADAAN BARANG DAN JASA (KONTRAKTUAL), RUPIAH MURNI, BOPTNDAN BLU UNIVERSITAS RIAU JULIA INDRA, S. Si, M. Si NIP. 19750712 200501 1 001	Dibuat Oleh, CV. AJLIA RANCANG ATUR BUANA ISMED MURIA, ST Direktur	JUDUL GAMBAR	SKALA	KODE GAMBAR
			Tertera	Tertera	AR
					No. Lembar
					09
					Jlh. Lembar
					10

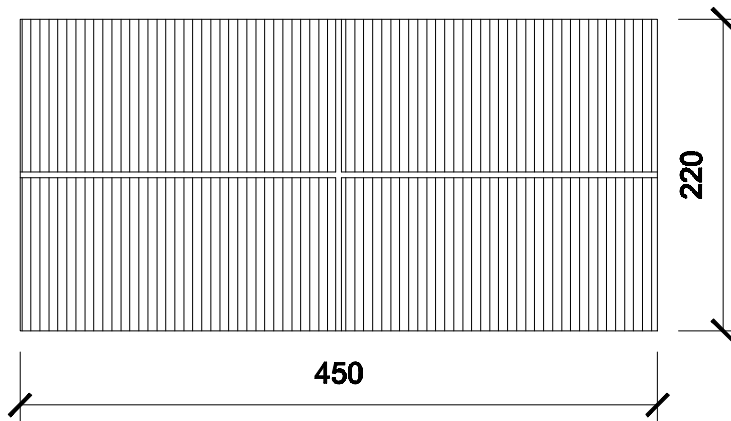

Detail Teralis besi
NTS

UNIVERSITAS RIAU KAMPUS BINA WIDYA SIMPANG BARU - PEKANBARU	Disetujui Oleh, PEJABAT PEMBUAT KOMITMEN (PPK) BELANJA MODAL/PENGADAAN BARANG DAN JASA (KONTRAKTUAL), RUPIAH MURNI, BOPTNDAN BLU UNIVERSITAS RIAU JULIA INDRA, S. Si, M. Si NIP. 19750712 200501 1 001	Dibuat Oleh, CV. AULIA RANCANG ATUR BUANA ISMED MURIA, ST Direktur	JUDUL GAMBAR	SKALA	KODE GAMBAR
			Tertara	Tertara	AR
No. Lembar					
10					
Jlh. Lembar					
					10